


ANSCHLUSS LAGEPLAN 1

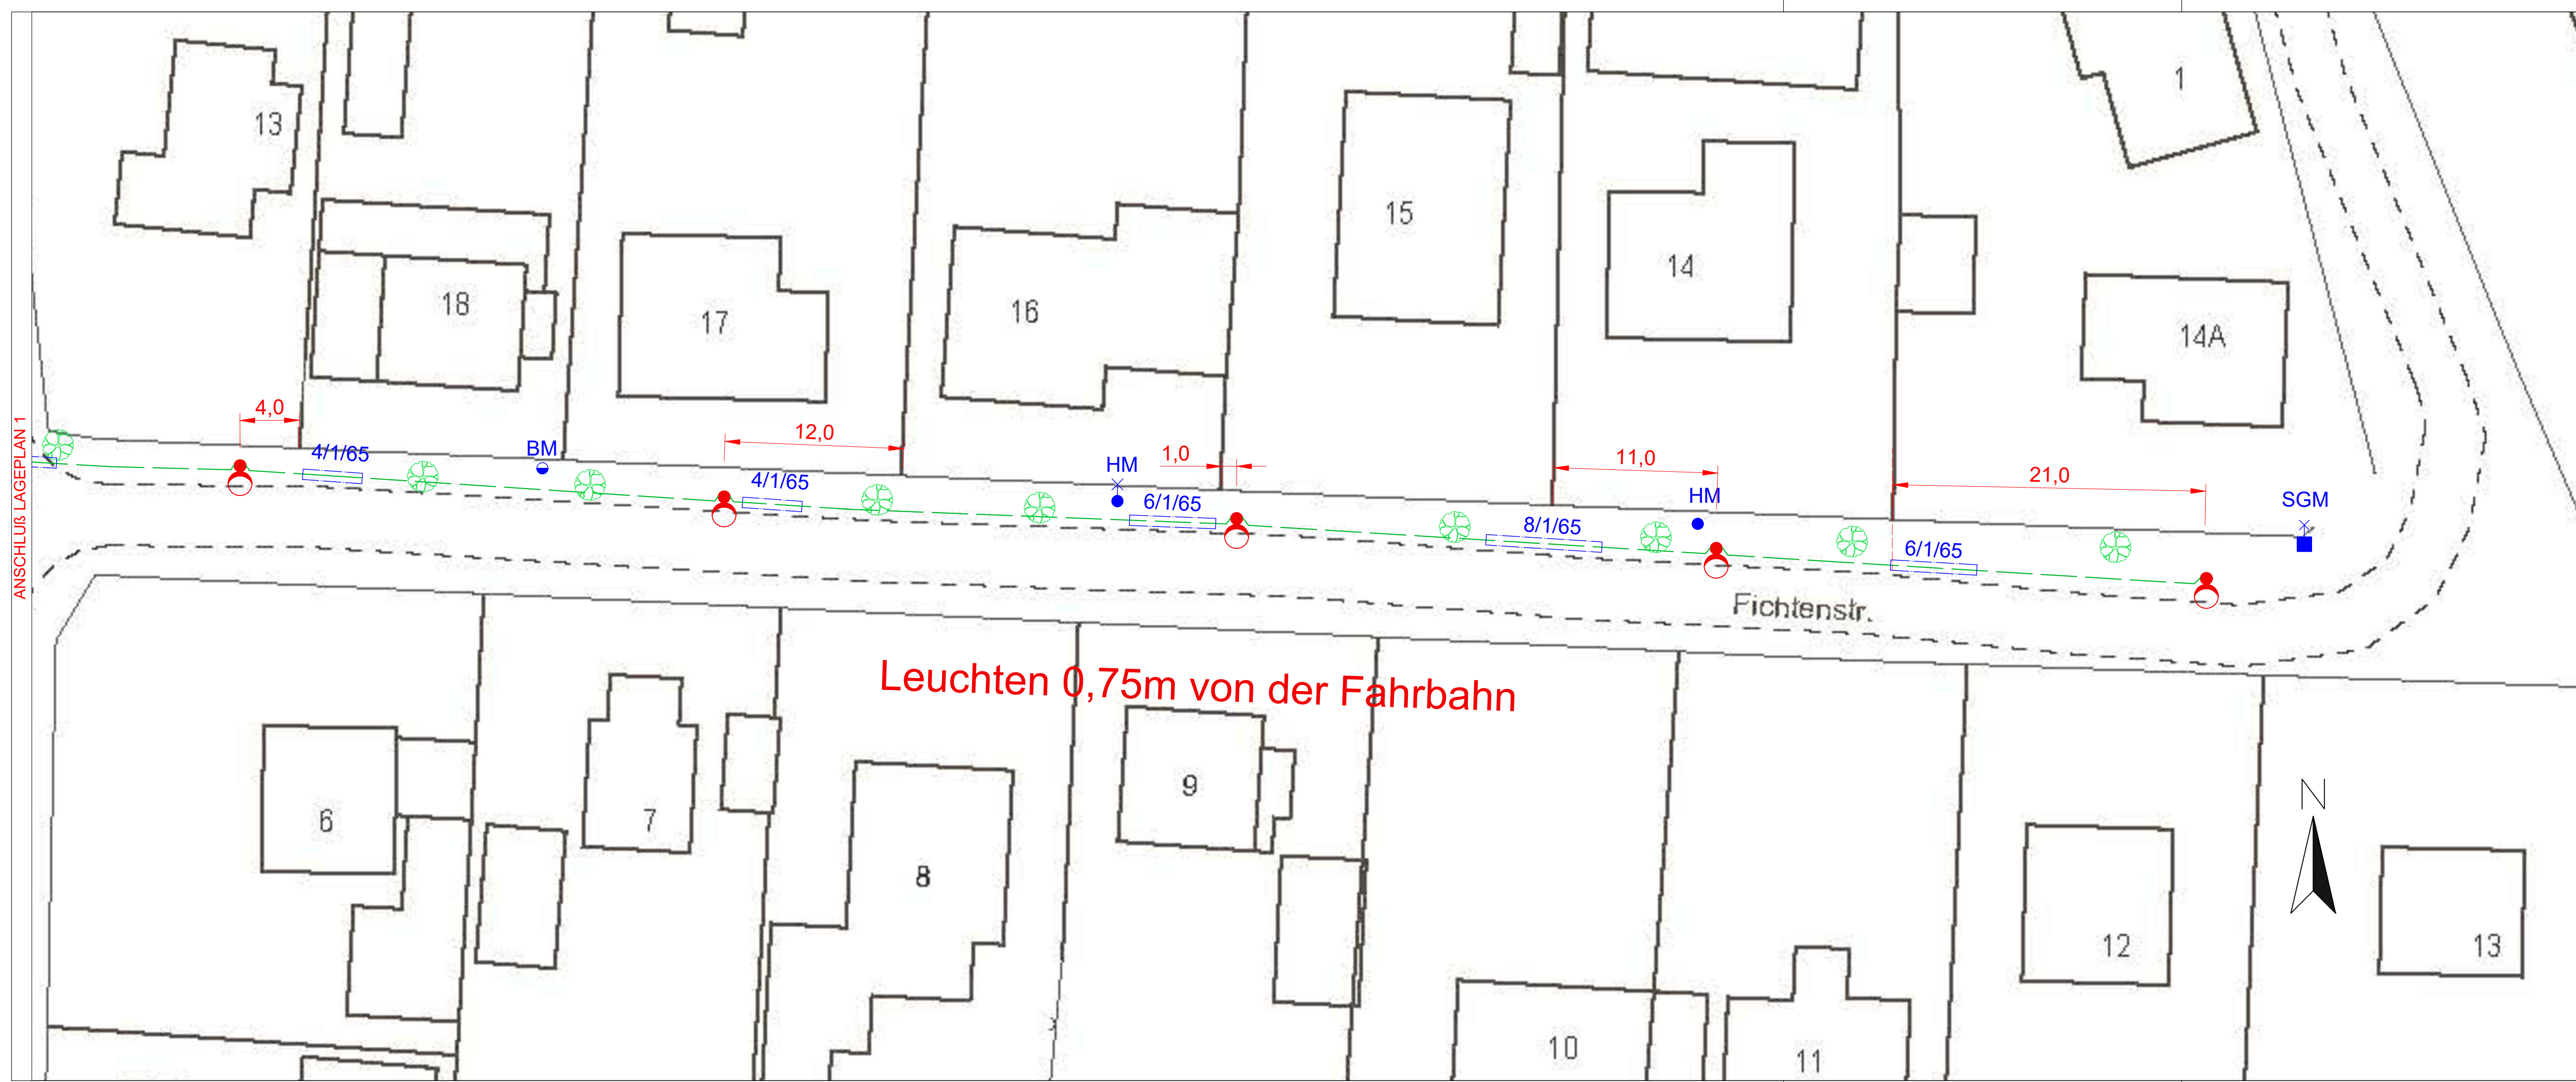

- Legende**
- Dekorative Außenleuchte "Eggersdorf" der Firma SLF GmbH
26 W, 3.101 lm
Lichtpunkthöhe 4,5m
 - vorhandene Leuchte
 - Beton-/ Holz-/ Stahlgittermast mit und ohne Leuchten
 - Beleuchtungskabel NYY-J 5x16mm²
 - Schutzrohr DN 65
 - SS - Schaltschrank

Henschel & Pangert Ingenieurbüro
15345 Eggersdorf, Händelweg 6, Tel.03341/4804100 , Fax 4804109
e-mail: info@henschel-pangert.de

Bauherr
Gemeinde Petershagen/Eggersdorf
Am Markt 8
15345 Eggersdorf

Baumaßnahme
Fichtenstraße
15345 Eggersdorf

| | | |
|--|------------|---------------------|
| Planbezeichnung Straßenbeleuchtung Lageplan | Bearbeiter | 19.05.2022 Dolak |
| | gezeichnet | 19.05.2022 Schindel |
| | geprüft | 19.05.2022 Henschel |

| | | |
|--|------------|--------|
| Planungsphase Ausführungsplanung | Proj.-Nr. | 21/090 |
| | Maßstab | 1:250 |
| | Zeich.-Nr. | LP-2 |

| Index | Datum | Bearbeiter | Änderung |
|-------|-------|------------|----------|
| | | | |
| | | | |
| | | | |
| | | | |
| | | | |
| | | | |
| | | | |
| | | | |
| | | | |
| | | | |