

Zeichenerklärung

- Fahrbahn (Asphalt)
- Fahrbahn (Betonsteinpflaster)
- Bankett
- Straßennebenflächen
- Versickerungsmulde
- Großsteinpflaster
- Zufahrt (kein Ausbau)
- Baumfällung/Abbruch
- Flurgrenze, vorh.
- Baugrundbohrungen gemäß Gutachten
- Hochbord
- Rundbord
- Tiefbord
- Übergangsbord

Versorgungseinrichtungen


vorhanden

- E. dis AG
- Gas
- Telekom, Freileitung
- Telekom, Erdleitung
- Trinkwasser
- Schmutzwasser
- Großsteinpflaster
- Regenwasser
- Beleuchtung, Freileitung

geplant

- Trinkwasser

Die dargestellten Ver- und Entsorgungsleitungen wurden grafisch aus den vorliegenden Bestandsunterlagen entnommen. Die Lage in den Planunterlagen ist unverbindlich und in der Öffentlichkeit durch Suchschachtungen zu ermitteln.

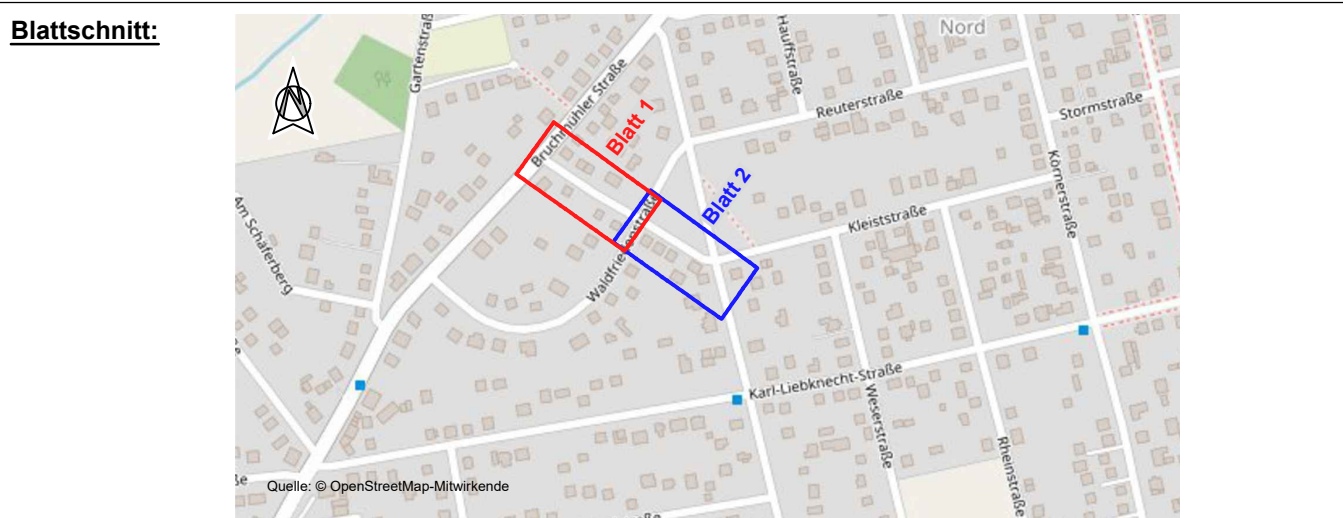

Art der Änderung	Nr.	Datum	Name	Unterschrift

Auftragnehmer: Partnerschaftsgesellschaft mbB Frommeyer u. Kaufmann - Bauingenieure Köpenicker Allee 82 15366 Hoppegarten Tel.: 030 / 56 70 14 68 e-mail: info@pfkbau.de	Datum	Name	Unterschrift	
	bearbeitet	13.06.2022	R.Frommeyer	
	gezeichnet	13.06.2022	R.Wahlicht	
geprüft				

Grundplan hergestellt: ver.da Vermessung L. Schoeps, 04/2022

Höhenbezug: DHHN 92
Lagebezug: ETRS 89

Auftraggeber: **Gemeinde Petershagen-Eggersdorf**
Am Markt 8
15345 Eggersdorf
Tel.: 0 33 41 / 41 49 - 0

Vorplanung

Unterlage / Blatt-Nr.: 3 / 1 von 2

Lageplan

Maßstab: 1 : 250

Anliegerstraßenbau 2023
Hardenbergstraße in 15370 Petershagen
 Baulänge: ca. - Bau-km: 0+000.00 bis -

Erneuerung vorh. Grabendurchlass aus Beton DN300 mit Guss DN300

2510401
DO 53.33
KSE1 50.18
KSE3 50.18
KSA 50.16
1000/B

2504203
DO 53.22
KSE 50.57
KSA 50.57
1000/B