

Zeichenerklärung

- Fahrbahn (Asphalt)
- Fahrbahn (Betonsteinpflaster)
- Bankett
- Straßennebenflächen
- Versickerungsmulde
- Großsteinpflaster
- Zufahrt (kein Ausbau)
- Baumfällung/Abbruch
- Flurgrenze, vorh.
- Baugrundbohrungen gemäß Gutachten
- Hochbord
- Rundbord
- Tiefbord
- Übergangsbord

Versorgungseinrichtungen


vorhanden

- E. dis AG
- Gas
- Telekom, Freileitung
- Telekom, Erdleitung
- Trinkwasser
- Schmutzwasser
- Großkanal
- Regenwasser
- Beleuchtung, Freileitung

geplant

- Trinkwasser

Die dargestellten Ver- und Versorgungsleitungen wurden grafisch aus den vorliegenden Bestandsunterlagen entnommen. Die Lage in den Planunterlagen ist unverbindlich und in der Öffentlichkeit durch Suchschachtungen zu ermitteln.

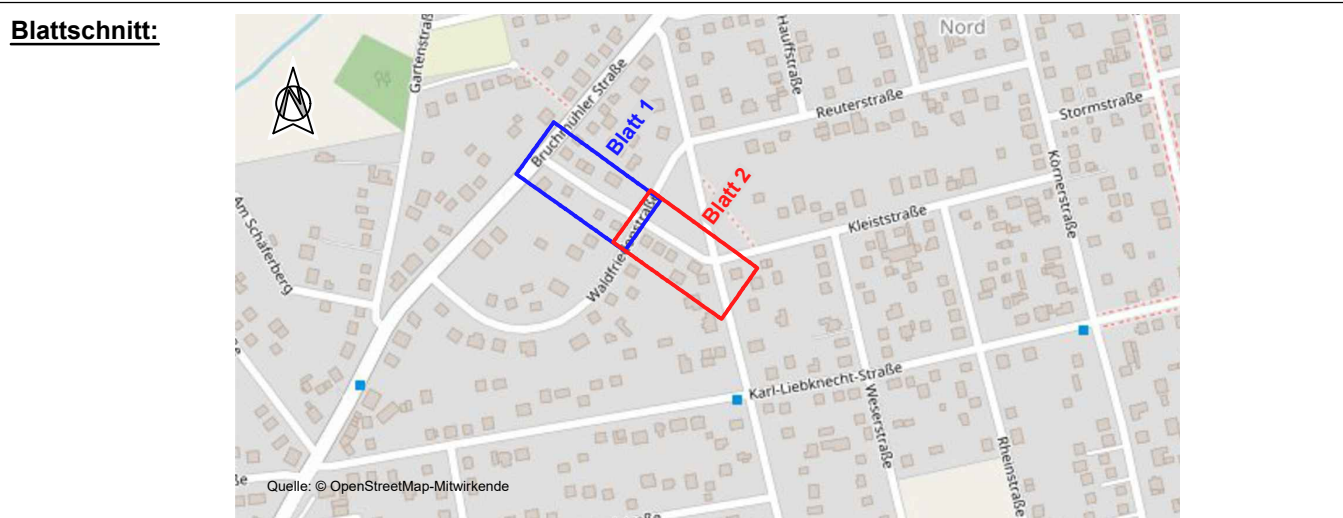

Art der Änderung	Nr.	Datum	Name	Unterschrift

Auftraggeber: Partnerschaftsgesellschaft mbB
Frommeyer u. Kaufmann - Bauingenieure
 Köpenicker Allee 82
 15366 Hoppegarten
 Tel.: 030 / 56 70 14 68
 e-mail: info@pfkbau.de

Grundplan hergestellt: ver.da Vermessung L. Schoeps, 04/2022

Höhenbezug: DHHN 92
 Lagebezug: ETRS 89

Auftraggeber: Gemeinde Petershagen-Eggersdorf
 Am Markt 8
 15345 Eggersdorf
 Tel.: 0 33 41 / 41 49 - 0

Datum	Name	Unterschrift
bearbeitet 13.06.2022	R.Frommeyer	
gezeichnet 13.06.2022	R.Wahlicht	
geprüft		

Vorplanung

Unterlage / Blatt-Nr.: 3 / 2 von 2

Lageplan

Maßstab: 1 : 250

Anliegerstraßenbau 2023
Hardenbergstraße in 15370 Petershagen
 Baulänge: ca. - Bau-km: 0+000.00 bis -