


- Zeichenerklärung**
- Fahrbahn (Asphalt)
  - Fahrbahn (Betonsteinpflaster)
  - Bankett
  - Straßenebenenflächen
  - Versickerungsmulde
  - Großsteinpflaster
  - Zufahrt (kein Ausbau)
  - Baumfällung/Abbruch
  - Flurgrenze, vorh.
  - Baugrundbohrungen gemäß Gutachten
  - Hochbord
  - Rundbord
  - Tiefbord
  - Übergangsbord
- Versorgungseinrichtungen**
- vorhanden
- E. dis AG
  - Gas
  - Telekom, Freileitung
  - Telekom, Erdleitung
  - Trinkwasser
  - Schmutzwasser
  - ADL
  - Regenwasser
  - Beleuchtung, Freileitung
- geplant
- Trinkwasser
- Die dargestellten Ver- und Entsorgungsleitungen wurden grafisch aus den vorliegenden Bestandsunterlagen entnommen. Die Lage in den Planunterlagen ist unverbindlich und in der Öffentlichkeit durch Suchschachtungen zu ermitteln.

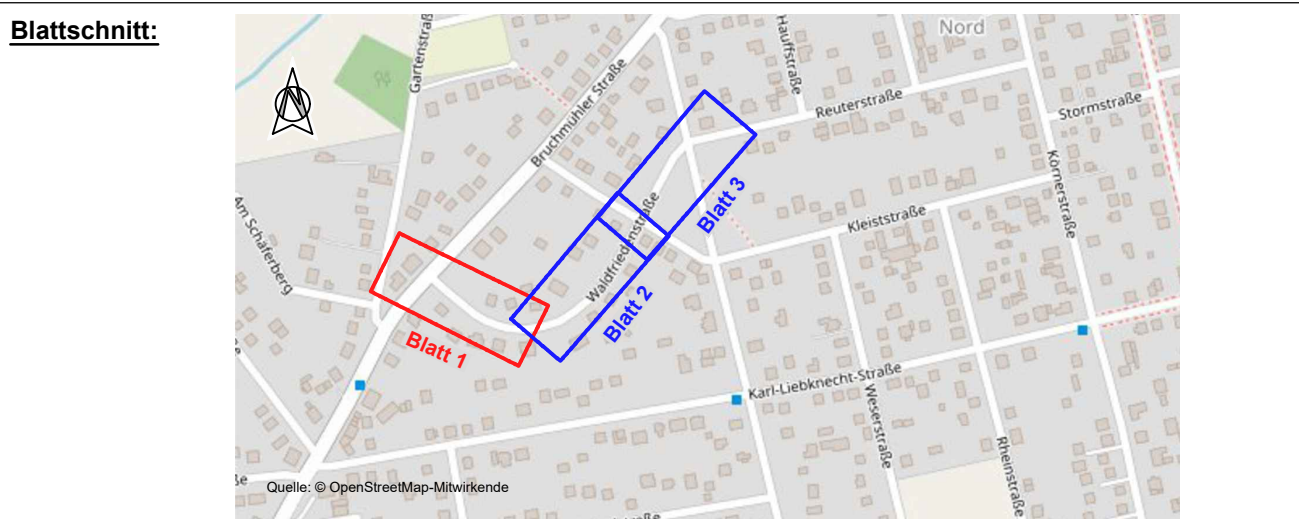

Art der Änderung	Nr.	Datum	Name	Unterschrift

<b>Auftragnehmer:</b> Partnerschaftsgesellschaft mbB <b>Frommeyer u. Kaufmann - Bauingenieure</b> Köpenicker Allee 82 15366 Hoppegarten Tel.: 030 / 56 70 14 68 e-mail: info@pfkbau.de	Datum	Name	Unterschrift	
	bearbeitet	13.06.2022	R.Frommeyer	
	gezeichnet	13.06.2022	R.Wahlicht	
geprüft				

Grundplan hergestellt: ver.da Vermessung L. Schoeps, 04/2022	<b>Vorplanung</b> Unterlage / Blatt-Nr.: 3 / 1 von 3 <b>Lageplan</b> Maßstab: 1 : 250
Höhenbezug: DHNN 82	
Lagebezug: ETRS 92	
<b>Auftraggeber:</b> Gemeinde Petershagen-Eggersdorf Am Markt 8 15345 Eggersdorf Tel.: 0 33 41 / 41 49 - 0	

**Anliegerstraßenbau 2023**  
**Waldfriedenstraße in 15370 Petershagen**  
 Baulänge: ca. -      Bau-km: 0+000,00 bis -