

**Zeichenerklärung**


- Fahrbahn (Asphalt)
- Fahrbahn (Betonsteinpflaster)
- Bankett
- Straßennebenflächen
- Versickerungsmulde
- Großsteinpflaster
- Zufahrt (kein Ausbau)
- Baumfällung/Abbruch
- Flurgrenze, vorh.
- Baugrundbohrungen gemäß Gutachten
- Hochbord
- Rundbord
- Tiefbord
- Übergangsbord

**Versorgungseinrichtungen**

- vorhanden**
- E. dis AG
  - Gas
  - Telekom, Freileitung
  - Telekom, Erdleitung
  - Trinkwasser
  - Schmutzwasser
  - ADL
  - Regenwasser
  - Beleuchtung, Freileitung
- geplant**
- Trinkwasser

Die dargestellten Ver- und Entsorgungsleitungen wurden grafisch aus den vorliegenden Bestandsunterlagen entnommen. Die Lage in den Planunterlagen ist unverbindlich und in der Öffentlichkeit durch Suchschachtlungen zu ermitteln.

**Blattschnitt:**

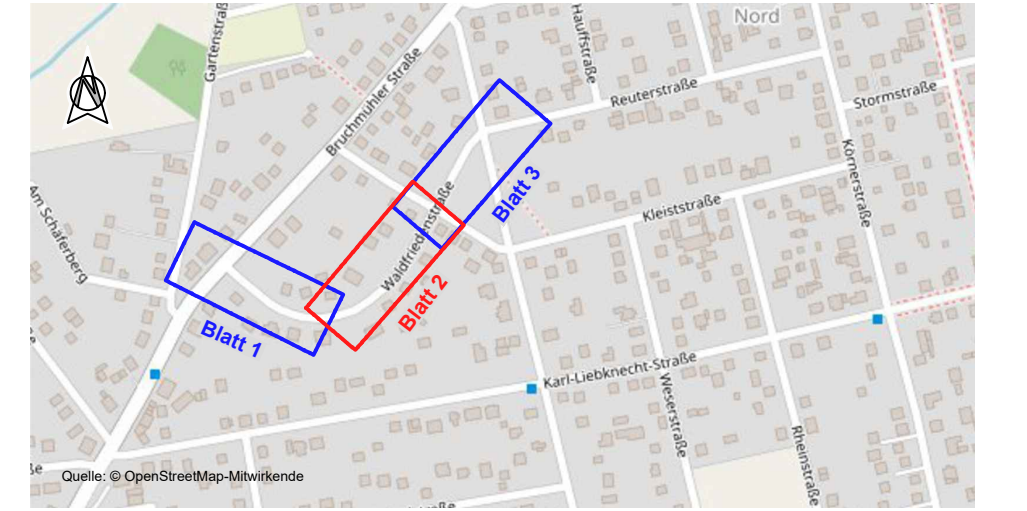

Art der Änderung	Nr.	Datum	Name	Unterschrift

<b>Auftragnehmer:</b> Partnerschaftsgesellschaft mbB <b>Frommeyer u. Kaufmann - Bauingenieure</b> Köpenicker Allee 82 15366 Hoppegarten Tel.: 030 / 56 70 14 68 e-mail: info@pfkbau.de	Datum	Name	Unterschrift	
	bearbeitet	13.06.2022	R.Frommeyer	
	gezeichnet	13.06.2022	R.Wahlich	
geprüft				

Grundplan hergestellt: ver.da Vermessung L. Schoeps, 04/2022	<b>Vorplanung</b> Unterlage / Blatt-Nr.: 3 / 2 von 3 <b>Lageplan</b> Maßstab: 1 : 250
Höhenbezug: DHNN 92 Lagebezug: ETRS 89	
<b>Auftraggeber:</b> Gemeinde Petershagen-Eggersdorf Am Markt 8 15345 Eggersdorf Tel.: 0 33 41 / 41 49 - 0	

**Anliegerstraßenbau 2023**  
**Waldfriedenstraße in 15370 Petershagen**  
 Baulänge: ca. -      Bau-km: 0+000,00 bis -