

Zeichenerklärung

- Fahrbahn (Asphalt)
- Fahrbahn (Betonsteinpflaster)
- Bankett
- Straßennebenflächen
- Versickerungsmulde
- Großsteinpflaster
- Zufahrt (kein Ausbau)
- Baumfällung/Abbruch
- Flurgrenze, vorh.
- Baugrundbohrungen gemäß Gutachten
- Hochbord
- Rundbord
- Tiefbord
- Übergangsbord

Versorgungseinrichtungen

vorhanden

- E.dis AG
- Gas
- Telekom, Freileitung
- Telekom, Erdleitung
- Trinkwasser
- Schmutzwasser
- ADL
- Regenwasser
- Beleuchtung, Freileitung


geplant

- Trinkwasser, geplant

Beleuchtungsplanung Ingenieurbüro Henschel & Pangerl, Eggersdorf, Stand 10.2020

- geplante Leuchte
- Beleuchtungskabel NYY-J 5x16mm²
- Schutzrohr DN65

Die dargestellten Ver- und Entsorgungsleitungen wurden grafisch aus den vorliegenden Bestandsunterlagen entnommen. Die Lage in den Planunterlagen ist unverändert und in der Ortschicht durch Suchschachtungen zu ermitteln.

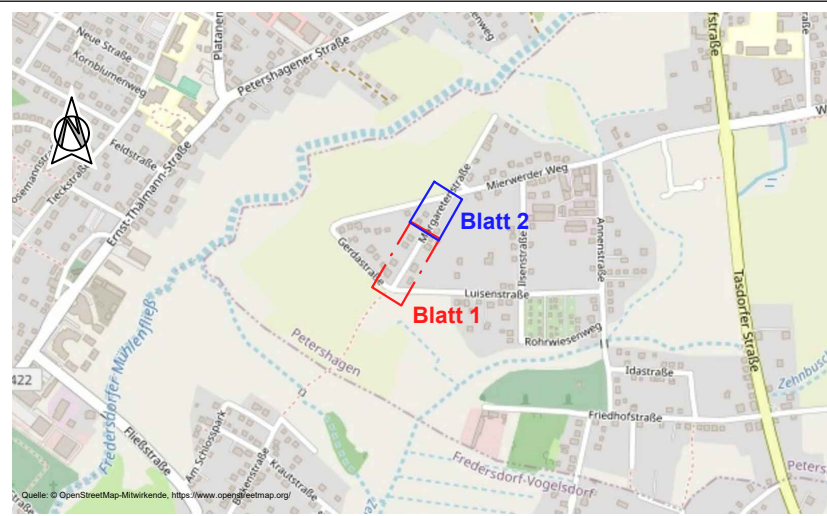

Art der Änderung	Nr.	Datum	Name	Unterschrift

Auftraggeber: Partnerschaftsgesellschaft mbB Frommeyer u. Kaufmann - Bauingenieure Köpenicker Allee 82 15366 Hoppegarten Tel.: 030 / 56 70 14 68 e-mail: info@pfkbau.de	Datum	Name	Unterschrift	
	bearbeitet	22.02.2021	R.Frommeyer	
	gezeichnet	22.02.2021	R.Wahlich	
geprüft				

Grundplan hergestellt: ver.da Vermessung L. Schoeps, 09/2020

Höhenbezug: DHHN 2016
 Lagebezug: ETRS 89

Auftraggeber: Gemeinde Petershagen-Eggersdorf Am Markt 8 15345 Eggersdorf Tel.: 0 33 41 / 41 49 - 0	Ausführungsplanung Unterlage / Blatt-Nr.: 2 / 1 von 2 Lageplan Maßstab: 1 : 250
---	--

Anliegerstraßenbau 2021
Magaretenstraße in 15370 Petershagen

Baulänge: ca. 225m Bau-km: 0+000.000 bis 0+140.000