

Zeichenerklärung

- Fahrbahn (Asphalt)
- Fahrbahn (Betonsteinpflaster)
- Bankett
- Straßennebenflächen
- Versickerungsmulde
- Großsteinpflaster
- Zufahrt (kein Ausbau)
- Baumfällung/Abbruch
- Flurgrenze, vorh.
- Baugrundbohrungen gemäß Gutachten
- Hochbord
- Rundbord
- Tiefbord
- Übergangsbord


Versorgungseinrichtungen

- vorhanden**
- Gas
 - Telekom, Freileitung
 - Trinkwasser
 - Schmutzwasser
 - ADL
 - Regenwasser
 - Beleuchtung, Freileitung
- geplant**
- Trinkwasser, geplant

Die dargestellten Ver- und Entsorgungsleitungen wurden grafisch aus den vorliegenden Bestandsunterlagen entnommen. Die Lage in den Planunterlagen ist unverbindlich und in der Örtlichkeit durch Suchschachtungen zu ermitteln.

Beleuchtungsplanung Ingenieurbüro Henschel & Pangert, Eggersdorf, Stand 10.2020

- geplante Leuchte
- Beleuchtungskabel NYY-J 5x16mm²
- Schutzrohr DN65

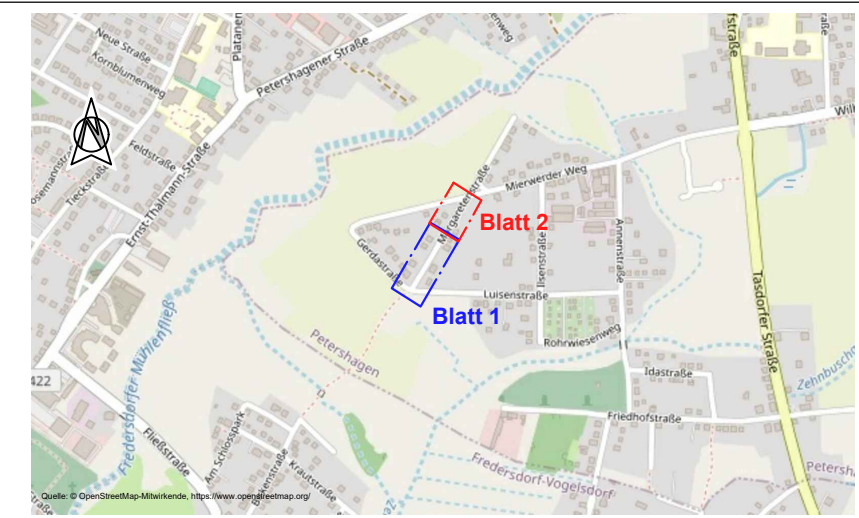

Art der Änderung	Nr.	Datum	Name	Unterschrift

Auftraggeber: Partnerschaftsgesellschaft mbB Frommeyer u. Kaufmann - Bauingenieure
 Köpenicker Allee 82
 15366 Hoppegarten
 Tel.: 030 / 56 70 14 68
 e-mail: info@pfkbau.de

Datum	Name	Unterschrift
bearbeitet 22.02.2021	R.Frommeyer	
gezeichnet 22.02.2021	R.Wahlicht	
geprüft		

Grundplan hergestellt: ver.da Vermessung L. Schoeps, 09/2020

Höhenbezug: DHHN 2016
 Lagebezug: ETRS 89

Auftraggeber: Gemeinde Petershagen-Eggersdorf
 Am Markt 8
 15345 Eggersdorf
 Tel.: 0 33 41 / 41 49 - 0

Ausführungsplanung

Unterlage / Blatt-Nr.: 2 / 2 von 2
Lageplan
 Maßstab: 1 : 250

Anliegerstraßenbau 2021
Magaretenstraße in 15370 Petershagen
 Baulänge: ca. 225m Bau-km: 0+140.000 bis 0+224.520