

Zeichenerklärung

- Fahrbahn (Asphalt)
- Fahrbahn (Betonsteinpflaster)
- Bankett
- Straßennebenflächen
- Versickerungsmulde
- Parkflächen
- Pflasterflächen
- Zufahrt (kein Ausbau)
- Baumfällung/Abbruch
- Flurgrenze, vorh.
- Baugrundbohrungen gemäß Gutachten
- Bestand Asphalt
- Bestand Pflaster
- Hochbord
- Rundbord
- Tiefbord
- Übergangsbord

Versorgungseinrichtungen

vorhanden


- E. dis AG
- Gas
- Telekom, Freileitung
- Telekom, Erdleitung
- Trinkwasser
- Schmutzwasser
- ADL
- Regenwasser
- Beleuchtung, Freileitung

geplant

- gepl. RW-Leitung
- gepl. TW-Leitung
- gepl. ADL, RW

Beleuchtungsplanung Ingenieurbüro Henschel & Pangert, Eggersdorf, Stand 03.2020

- geplante Leuchte
- vorhandene Leuchte
- Holzmast mit/ohne Leuchte
- Betonmast mit/ohne Leuchte

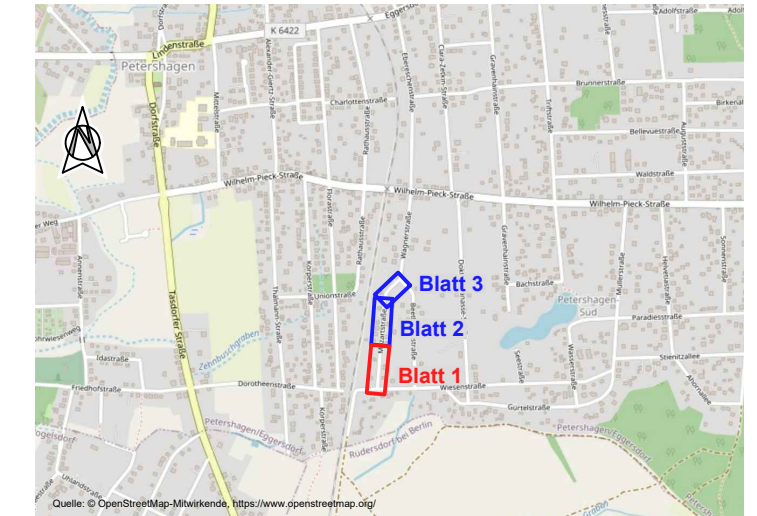

Art der Änderung		Nr.	Datum	Name	Unterschrift
Auftraggeber: Partnerschaftsgesellschaft mbB Frommeyer u. Kaufmann - Bauingenieure Köpenicker Allee 82 15366 Hoppegarten Tel.: 030 / 56 70 14 68 e-mail: info@pkfbau.de			Datum	Name	Unterschrift
Grundplan hergestellt: ver.da Vermessung L. Schoeps, 09/2019			25.02.2021	R.Frommeyer	
Höhenbezug: DHHN 2016 Lagebezug: ETRS 89			25.02.2021	R.Wahlich	
Auftraggeber: Gemeinde Petershagen-Eggersdorf Am Markt 8 15345 Eggersdorf Tel.: 0 33 41 / 41 49 - 0		Ausführungsplanung			
		Unterlage / Blatt-Nr.: 2 / 1 von 3			
		Lageplan			
		Maßstab: 1 : 250			
Anliegerstraßenbau 2021					
Mozartstraße in 15370 Petershagen					
Baulänge: ca. 362,00m		Bau-km: 0+000,000 bis 0+140,000			