


- ### Zeichenerklärung
- Fahrbahn (Asphalt)
 - Fahrbahn (Betonsteinpflaster)
 - Bankett
 - Straßennebenflächen
 - Versickerungsmulde
 - Parkflächen
 - Pflasterflächen
 - Zufahrt (kein Ausbau)
 - Baumfällung/Abbruch
 - Flurgrenze, vorh.
 - Baugrundbohrungen gemäß Gutachten
 - Bestand Asphalt
 - Bestand Pflaster
 - Hochbord
 - Rundbord
 - Tiefbord
 - Übergangsbord

- ### Versorgungseinrichtungen
- vorhanden**
- E. dis AG
 - Gas
 - Telekom, Freileitung
 - Telekom, Erdleitung
 - Trinkwasser
 - Schmutzwasser
 - ADL
 - Regenwasser
 - Beleuchtung, Freileitung
- geplant**
- gepl. RW-Leitung
 - gepl. TW-Leitung
 - gepl. ADL, RW
- Beleuchtungsplanung Ingenieurbüro Henschel & Pangert, Eggersdorf, Stand 03.2020**
- geplante Leuchte
 - vorhandene Leuchte
 - Holzmast mit/ohne Leuchte
 - Betonmast mit/ohne Leuchte

Die dargestellten Ver- und Entsorgungsleitungen wurden grafisch aus den vorliegenden Bestandsunterlagen entnommen. Die Lage in den Planunterlagen ist unverbindlich und in der Ortschaft durch Suchschachtungen zu ermitteln.

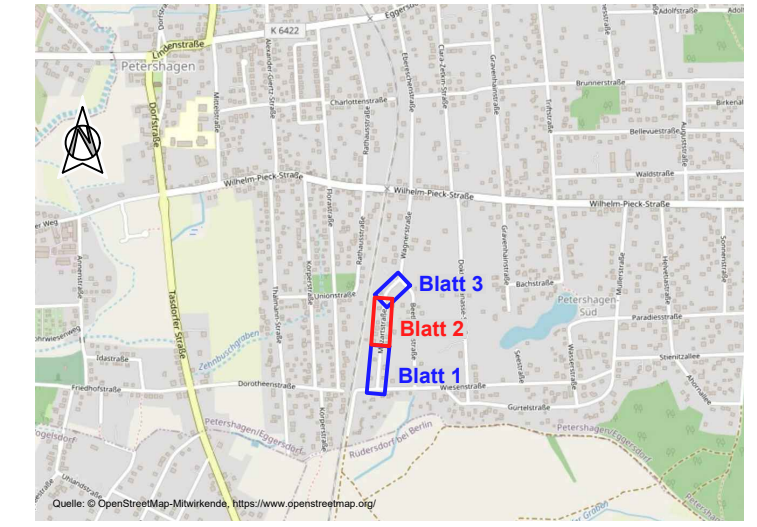

Art der Änderung	Nr.	Datum	Name	Unterschrift

Auftraggeber: Partnerschaftsgesellschaft mbB Frommeyer u. Kaufmann - Bauingenieure Köpenicker Allee 82 15366 Hoppegarten Tel.: 030 / 56 70 14 68 e-mail: info@pfkbau.de			
	Datum	Name	Unterschrift
bearbeitet	25.02.2021	R.Frommeyer	
gezeichnet	25.02.2021	R.Wahlisch	
geprüft			

Grundplan hergestellt: ver.da Vermessung L. Schoeps, 09/2019
 Höhenbezug: DHHN 2016
 Lagebezug: ETRS 89

Auftraggeber: Gemeinde Petershagen-Eggersdorf Am Markt 8 15345 Eggersdorf Tel.: 0 33 41 / 41 49 - 0	Ausführungsplanung Unterlage / Blatt-Nr.: 2 / 2 von 3 Lageplan Maßstab: 1 : 250
---	---

Anliegerstraßenbau 2021
Mozartstraße in 15370 Petershagen
 Baulänge: ca. 362,00m Bau-km: 0+150,000 bis 0+320,000