


Zeichenerklärung

- Fahrbahn (Asphalt)
- Fahrbahn (Betonsteinpflaster)
- Bankett
- Straßennebenflächen
- Versickerungsmulde
- Parkflächen
- Pflasterflächen
- Zufahrt (kein Ausbau)
- Baumfällung/Abbruch
- Flurgrenze, vorh.
- Baugrundbohrungen gemäß Gutachten
- Bestand Asphalt
- Bestand Pflaster
- Hochbord
- Rundbord
- Tiefbord
- Übergangsbord

Versorgungseinrichtungen

- vorhanden**
- E.dis AG
 - Gas
 - Telekom, Freileitung
 - Telekom, Erdleitung
 - Trinkwasser
 - Schmutzwasser
 - ADL
 - Regenwasser
 - Beleuchtung, Freileitung
- geplant**
- gepl. RW-Leitung
 - gepl. TW-Leitung
 - gepl. ADL, RW
- Beleuchtungsplanung Ingenieurbüro Henschel & Pangert, Eggersdorf, Stand 03.2020**
- geplante Leuchte
 - vorhandene Leuchte
 - Holzmast mit/ohne Leuchte
 - Betonmast mit/ohne Leuchte

Die dargestellten Ver- und Entsorgungsleitungen wurden grafisch aus den vorliegenden Bestandsunterlagen entnommen. Die Lage in den Planunterlagen ist unverbindlich und in der Örtlichkeit durch Suchschachtungen zu ermitteln.

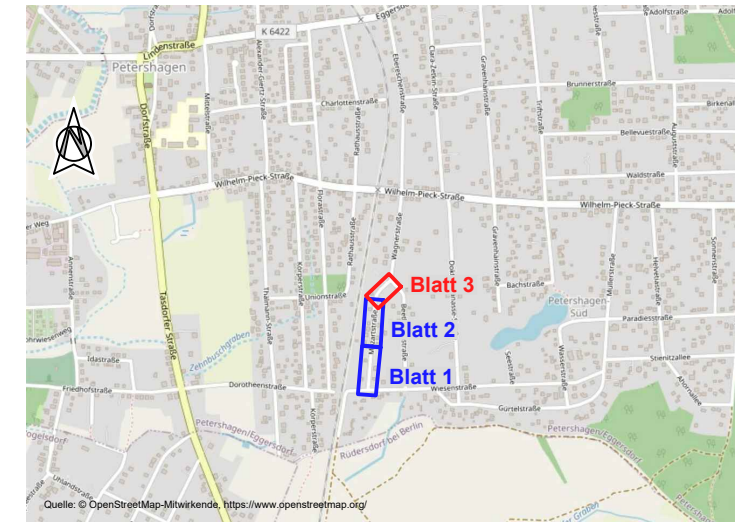

Art der Änderung	Nr.	Datum	Name	Unterschrift

Auftragnehmer: **Partnerschaftsgesellschaft mbB Frommeyer u. Kaufmann - Bauingenieure**
 Köpenicker Allee 82
 15366 Hoppegarten
 Tel.: 030 / 56 70 14 68
 e-mail: info@pfkbau.de

	Datum	Name	Unterschrift
bearbeitet	25.02.2021	R.Frommeyer	
gezeichnet	25.02.2021	R.Wahlich	
geprüft			

Grundplan hergestellt: ver.da Vermessung L. Schoeps, 09/2019

Höhenbezug: DHN 2016
 Lagebezug: ETRS 89

Auftraggeber: **Gemeinde Petershagen-Eggersdorf**
 Am Markt 8
 15345 Eggersdorf
 Tel.: 0 33 41 / 41 49 - 0

Ausführungsplanung

Unterlage / Blatt-Nr.: 2 / 3 von 3
Lageplan
 Maßstab: 1 : 250

**Anliegerstraßenbau 2021
 Mozartstraße in 15370 Petershagen**

Baulänge: ca. 362.00m Bau-km: 0+330.000 bis 0+361.766