

Zeichenerklärung

- Fahrbahn (Asphalt)
- Fahrbahn (Betonsteinpflaster)
- Bankett
- Straßenebenenflächen
- Versickerungsmulde
- Parkflächen
- Pflasterflächen
- Zufahrt (kein Ausbau)
- Baumfällung/Abbruch
- Flurgrenze, vorh.
- Baugrundbohrungen gemäß Gutachten
- Bestand Asphalt
- Bestand Pflaster
- Hochbord
- Rundbord
- Tiefbord
- Übergangsbord

Versorgungseinrichtungen

vorhanden


- E.dis AG
- Gas
- Telekom, Freileitung
- Telekom, Erdleitung
- Trinkwasser
- Schmutzwasser
- ADL
- Regenwasser
- Beleuchtung, Freileitung

geplant

- gepl. RW-Leitung
- gepl. TW-Leitung
- gepl. ADL, RW

Beleuchtungsplanung Ingenieurbüro Henschel & Pangert, Eggersdorf, Stand 03.2020

- geplante Leuchte
- vorhandene Leuchte
- Holzmast mit/ohne Leuchte
- Betonmast mit/ohne Leuchte

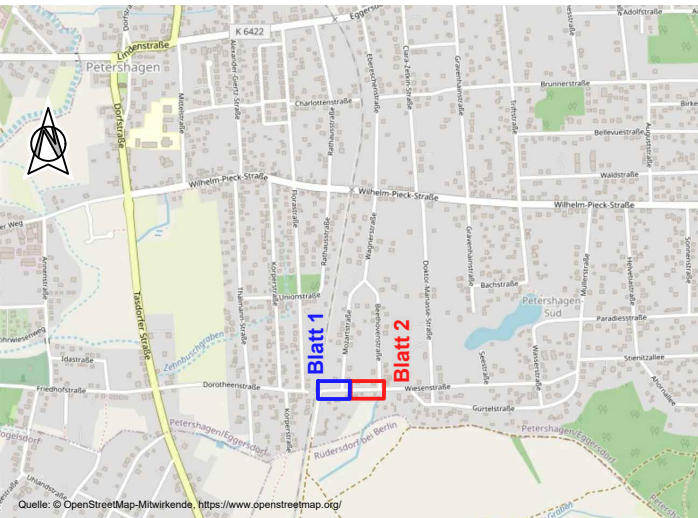

Art der Änderung	Nr.	Datum	Name	Unterschrift

Auftraggeber: Partnerschaftsgesellschaft mbB Frommeyer u. Kaufmann - Bauingenieure Köpenicker Allee 82 15366 Hoppegarten Tel.: 030 / 56 70 14 68 e-mail: info@pfkbau.de		Datum Name Unterschrift	
bearbeitet	25.02.2021	R.Frommeyer	
gezeichnet	25.02.2021	R.Wahlicht	
geprüft			

Grundplan hergestellt: ver.da Vermessung L. Schoeps, 09/2019 Höhenbezug: DHHN 2016 Lagebezug: ETRS 89	Ausführungsplanung Unterlage / Blatt-Nr.: 2 / 2 von 2 Lageplan Maßstab: 1 : 250
---	--

Anliegerstraßenbau 2021
Wiesenstraße in 15370 Petershagen
 Baulänge: ca. 190,00m Bau-km: 0+100.000 bis 0+190.003