

U4


F. Augs

|                                            |                             |             |                                                                                         |                |
|--------------------------------------------|-----------------------------|-------------|-----------------------------------------------------------------------------------------|----------------|
| <b>LVT</b>                                 | <b>Lehrer<br/>Wandtafel</b> | <b>GmbH</b> | <b>VZP:</b>                                                                             | <b>13:0-26</b> |
| Aufzustellende Bauteilebestimmung          |                             |             | <b>Zeichner:</b>                                                                        | <b>CL</b>      |
| Bauteil/A-bereich                          |                             |             |                                                                                         |                |
| Bestehende VZ                              |                             |             |                                                                                         |                |
|                                            |                             |             |                                                                                         |                |
|                                            |                             |             |                                                                                         |                |
| Bauherr: DB Infago<br>Auftraggeber:<br>BUC |                             |             | Lage der Arbeitsstelle:<br>Uferstr. 13370 Petershagen<br>Bauzeitraum: 30.10.26-14.11.26 |                |

AZ: 36.81.12/2026B1308

AZ: 36.81.12/2026B1308

VZ-Plan III

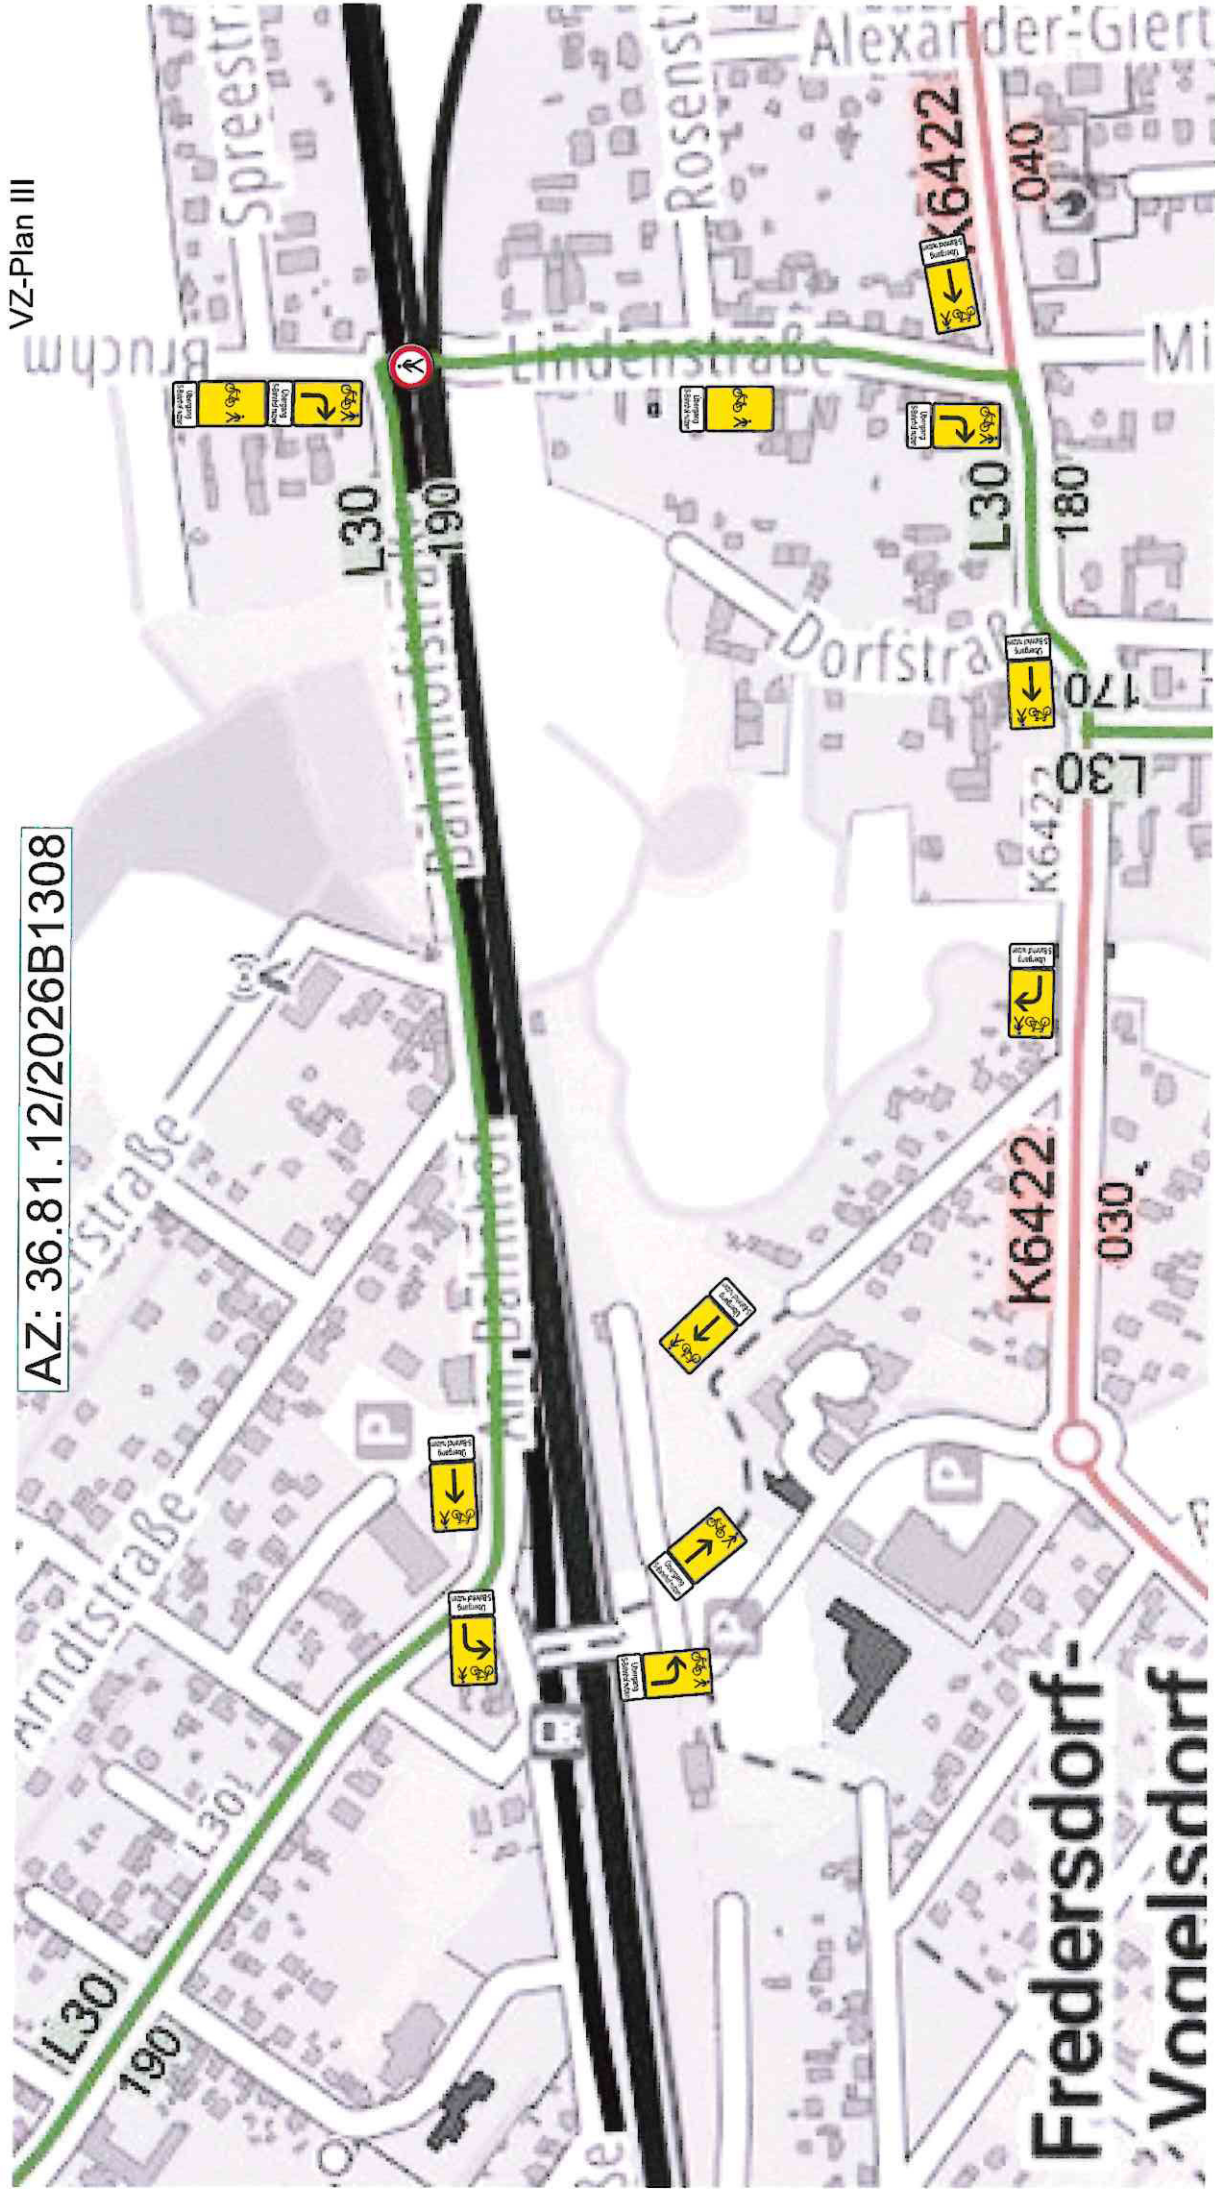

|                                                         |                        |      |           |          |
|---------------------------------------------------------|------------------------|------|-----------|----------|
| LVT                                                     | Landesverkehrsrechnung | GmbH | VZP:      | 13.10.26 |
|                                                         |                        |      | Zeichner: | C.L.     |
| Aufzustellende Baustellenbeschilderung                  |                        |      |           |          |
| Arbeitsbereich / Baufeld                                |                        |      |           |          |
| Bestehende VZ                                           |                        |      |           |          |
| Lage der Arbeitsstelle:<br>Lindenstr. 15370 Petershagen |                        |      |           |          |
| Bauherr: DR Infrago                                     |                        |      |           |          |
| Auftraggeber: BUG                                       |                        |      |           |          |
| Bauzeitraum: 30.10.26-14.11.26                          |                        |      |           |          |

Landkreis Märkisch-Oderland  
Der Landrat  
Straßenverkehrsamt  
Am Biotop 12  
15344 Strausberg  
22. Okt. 2026  
i.A. Aug. ✓