
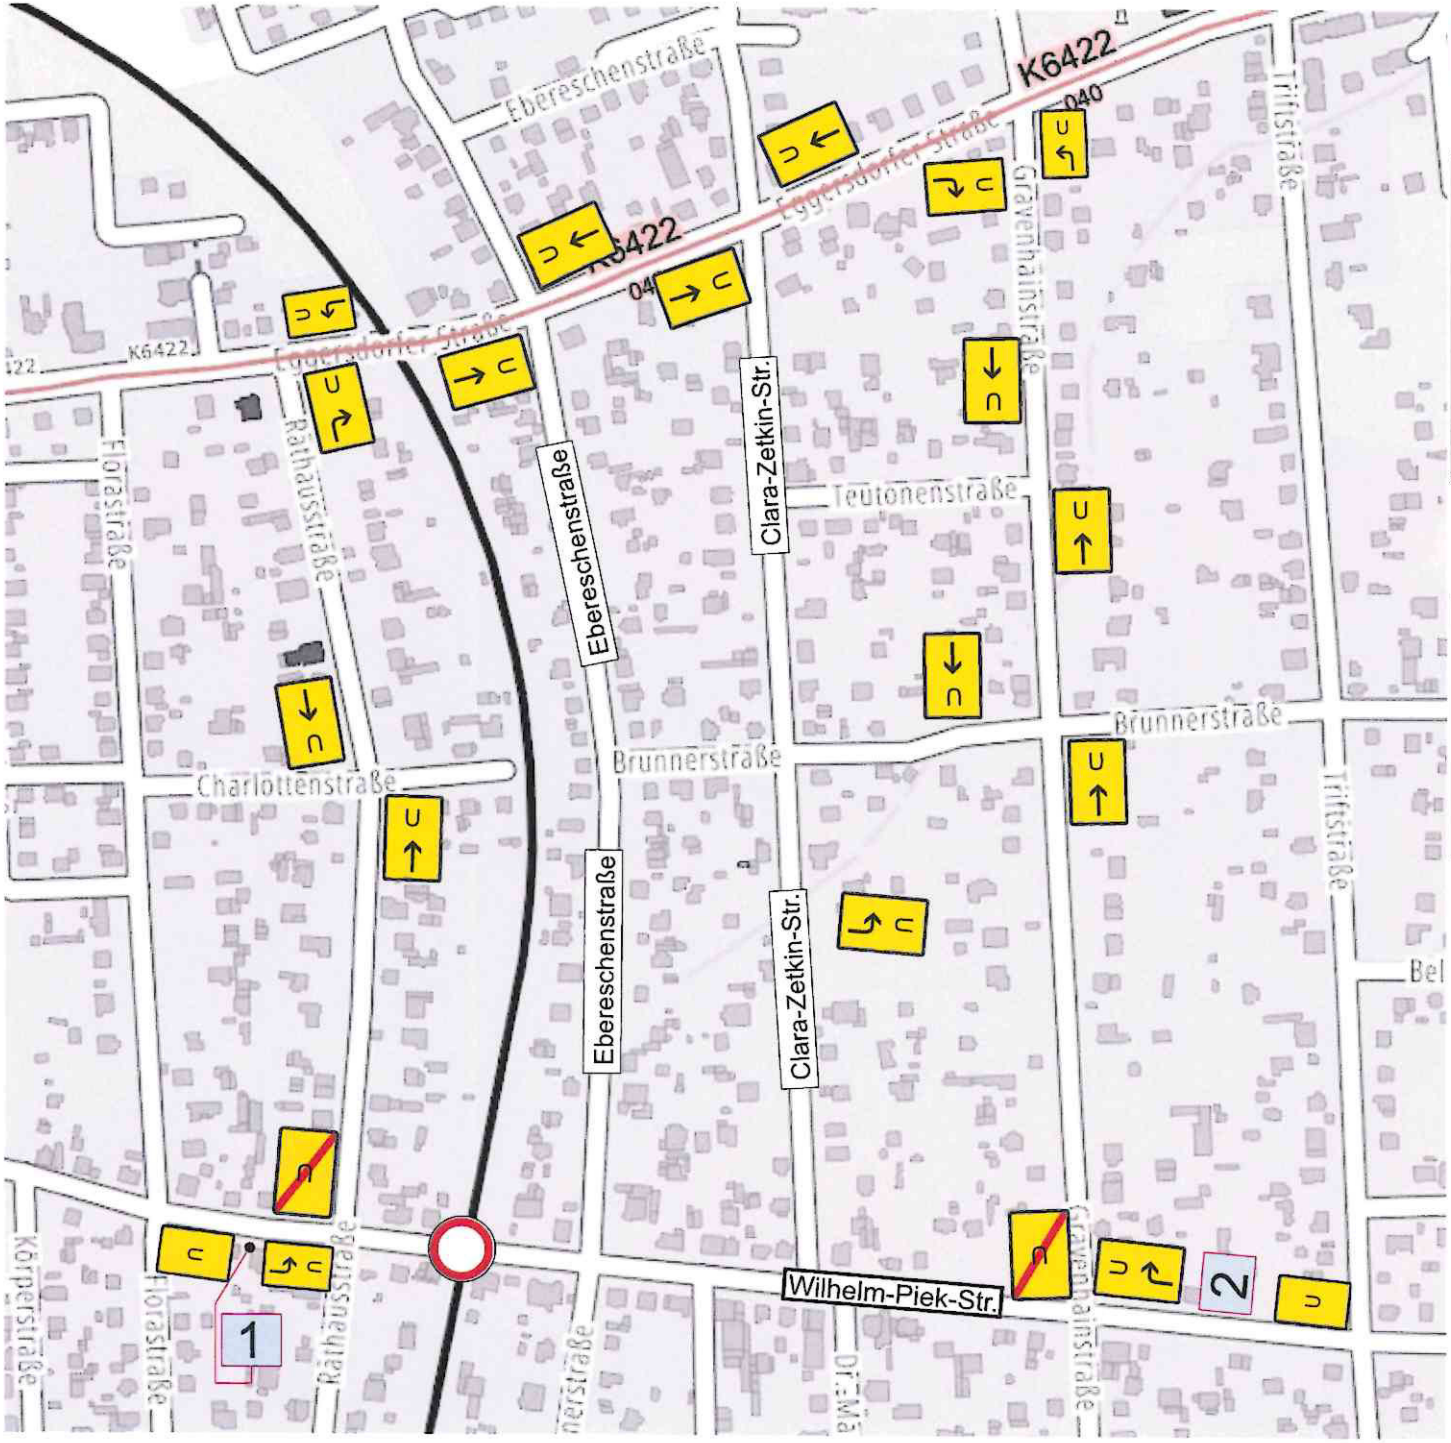


AZ 36.81.12/2026B1310


1


ab 27.11. 8h

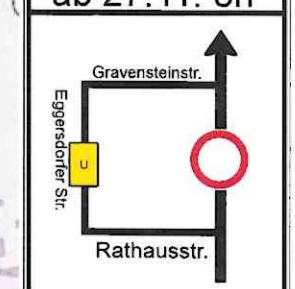

2

ab 27.11. 8h

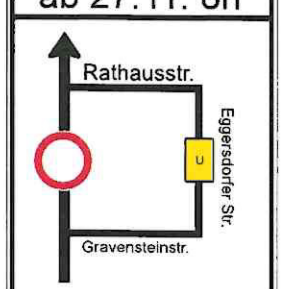

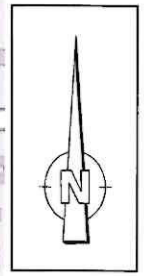

LVT Leodol Verkehrstechnik GmbH

	bestehende Verkehrszeichen
	aufzustellende Verkehrszeichen

Bauherr/Auftraggeber:
DB InfraGO AG
Region Ost
Projektmanagement Oberbau- und Ausrüstungstechnik
Grunzstr. 50-56
13189 Berlin

Bauausführendes Unternehmen:
BUG Verkehrsbau
Landsberger Str. 265/Haus M
12623 Berlin

Bauvorhaben:
Wilhelm-Pieck-Str.
15370 Petershagen/Eggersdorf

Zeitraum:

VZ-Plan: II

	Datum	Zeichen
geändert	18.11.2025	C.L.
bearbeitet	12.11.2025	C.L.

Landkreis Märkisch-Oderland
Der Landrat
Straßenverkehrsamt
Am Biotop 12
15344 Strausberg

20. Nov. 2026 i.A. Augs