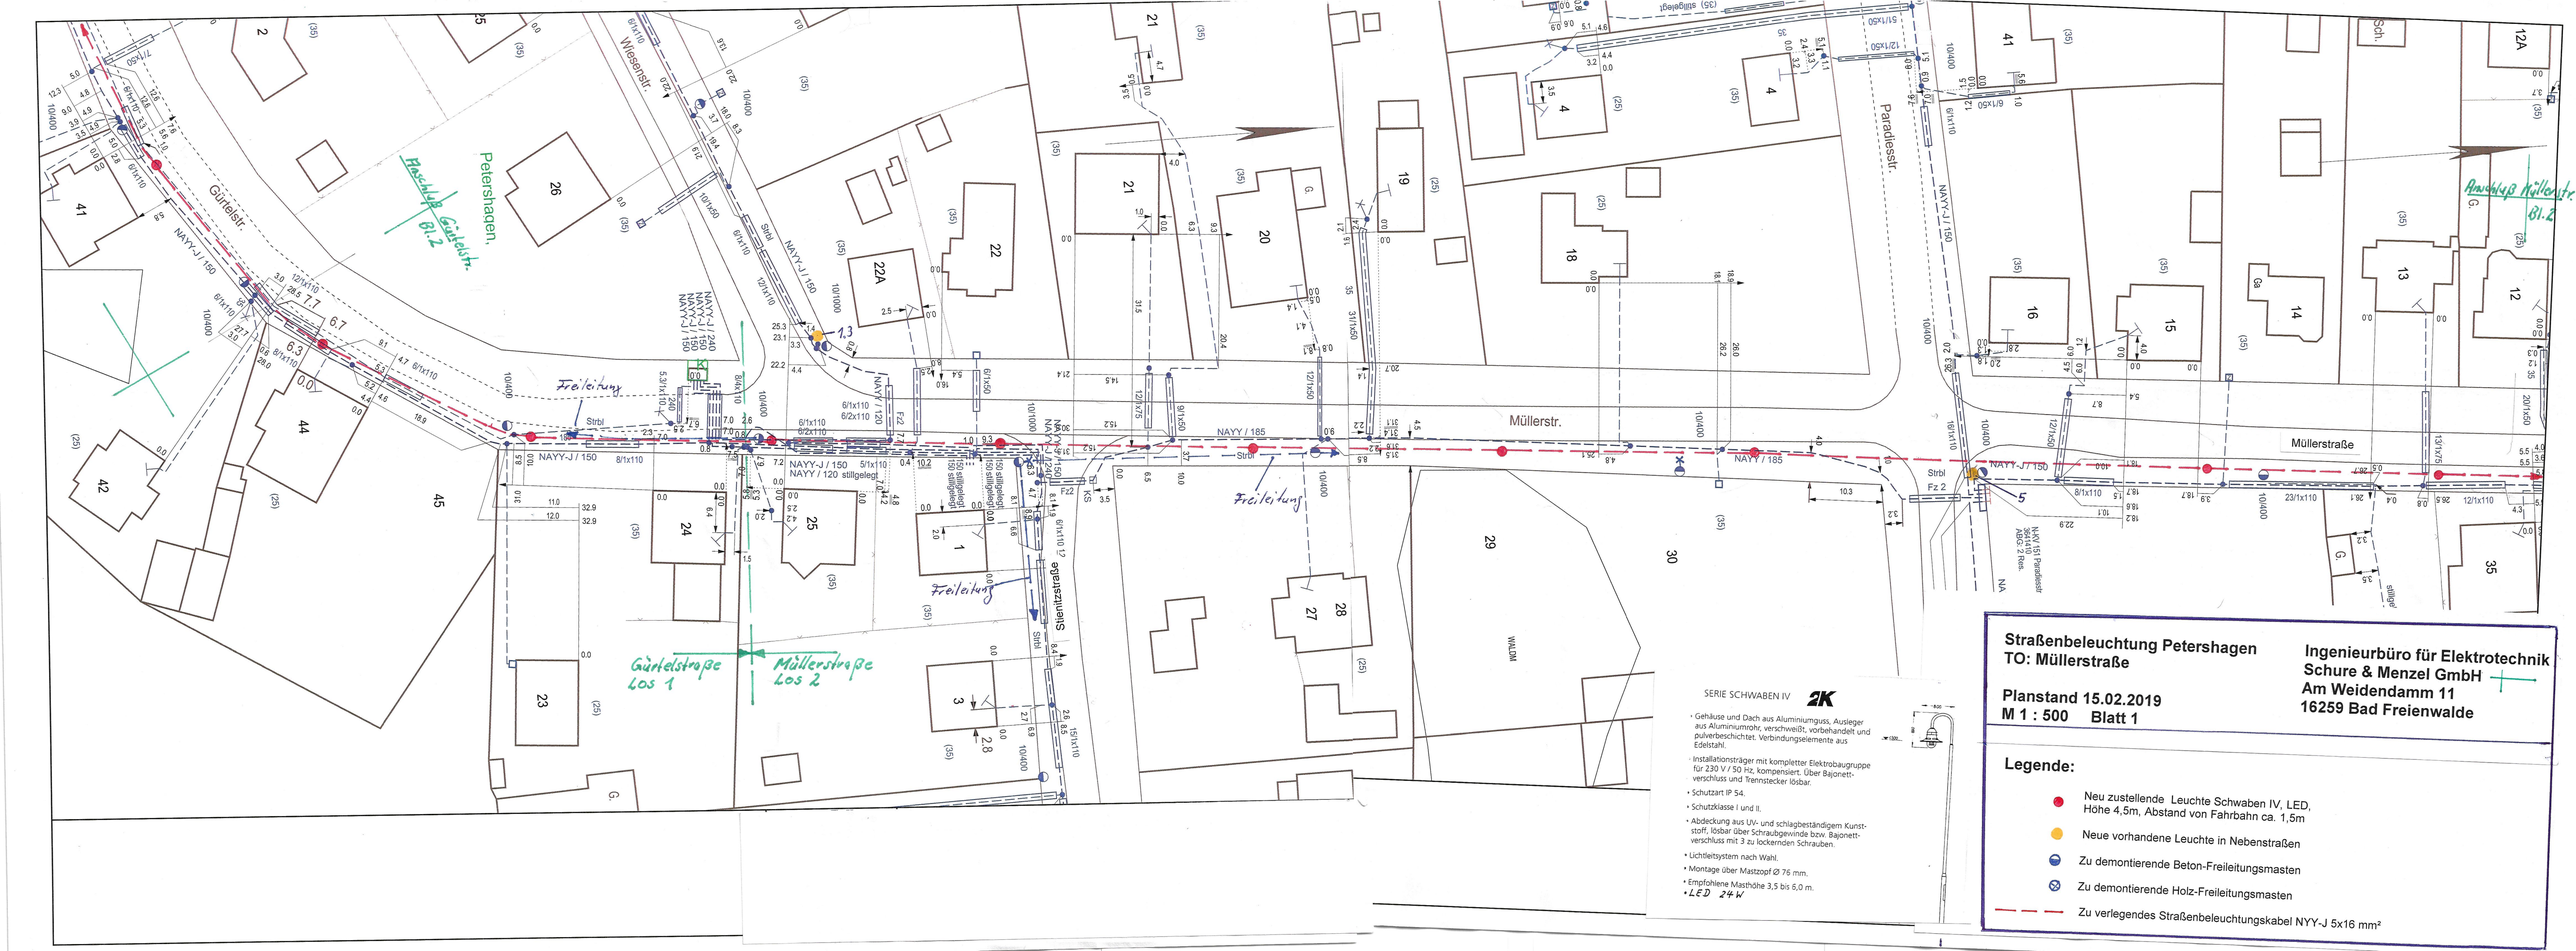

Straßenbeleuchtung Petershagen
TO: Müllerstraße

Planstand 15.02.2019
M 1 : 500 Blatt 1

Ingenieurbüro für Elektrotechnik
Schure & Menzel GmbH
Am Weidendamm 11
16259 Bad Freienwalde

Legende:

- Neu zustellende Leuchte Schwaben IV, LED, Höhe 4,5m, Abstand von Fahrbahn ca. 1,5m
- Neue vorhandene Leuchte in Nebenstraßen
- Zu demontierende Beton-Freileitungsmasten
- Zu demontierende Holz-Freileitungsmasten
- Zu verlegendes Straßenbeleuchtungskabel NYY-J 5x16 mm²