




Mozartstraße
Schnitt A-A

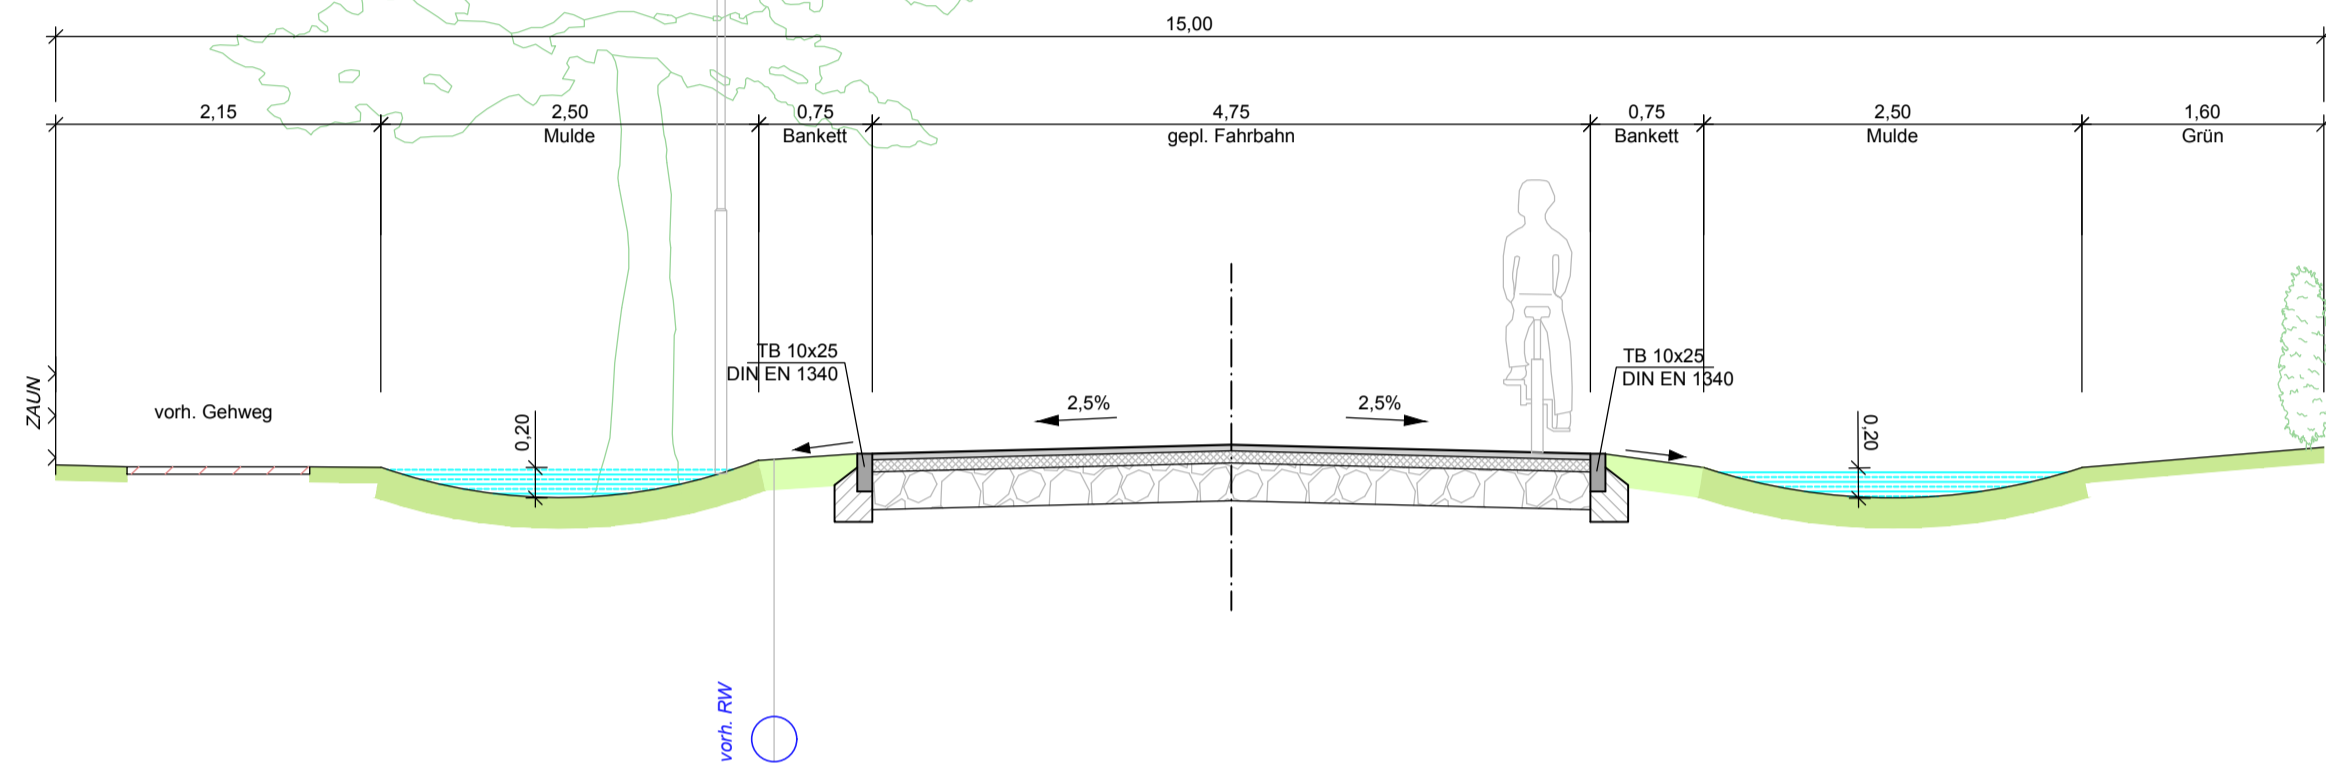

Mozartstraße
Schnitt B-B

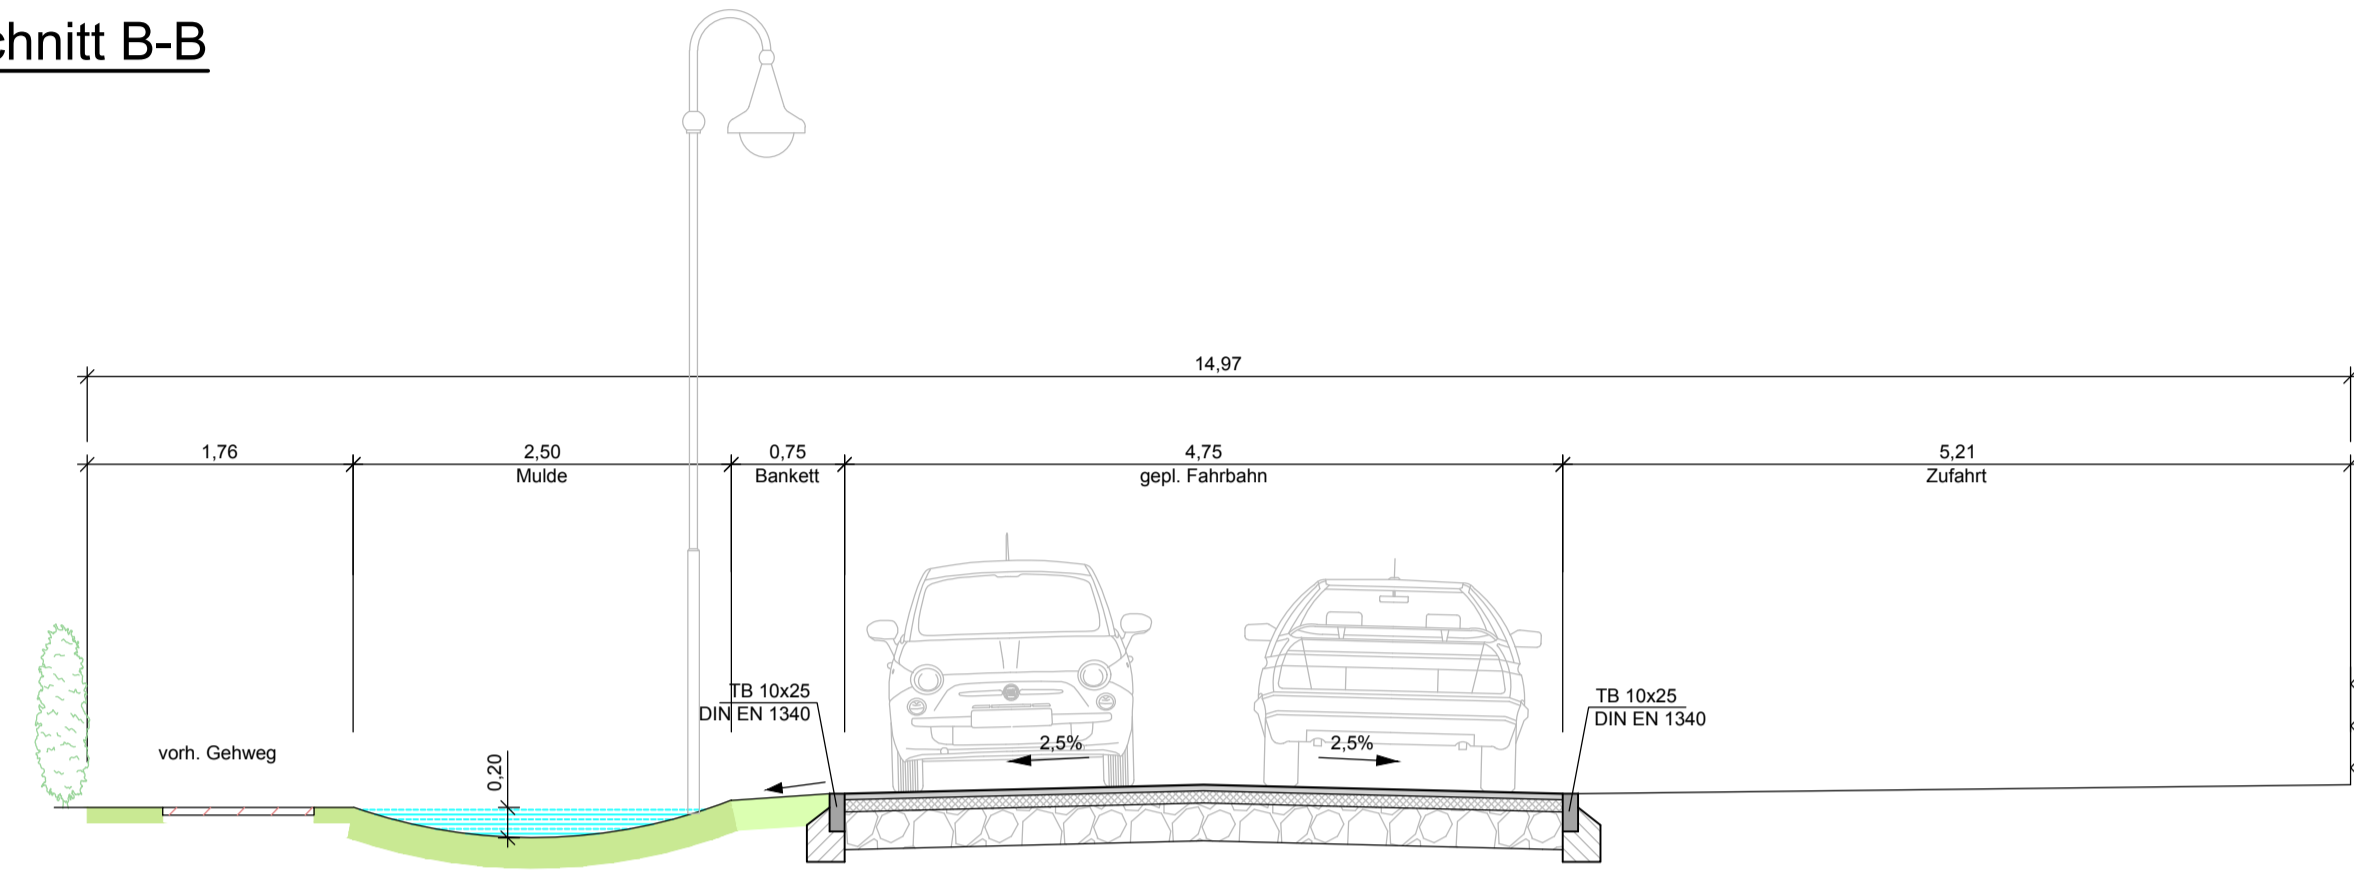

Mozartstraße
Schnitt C-C

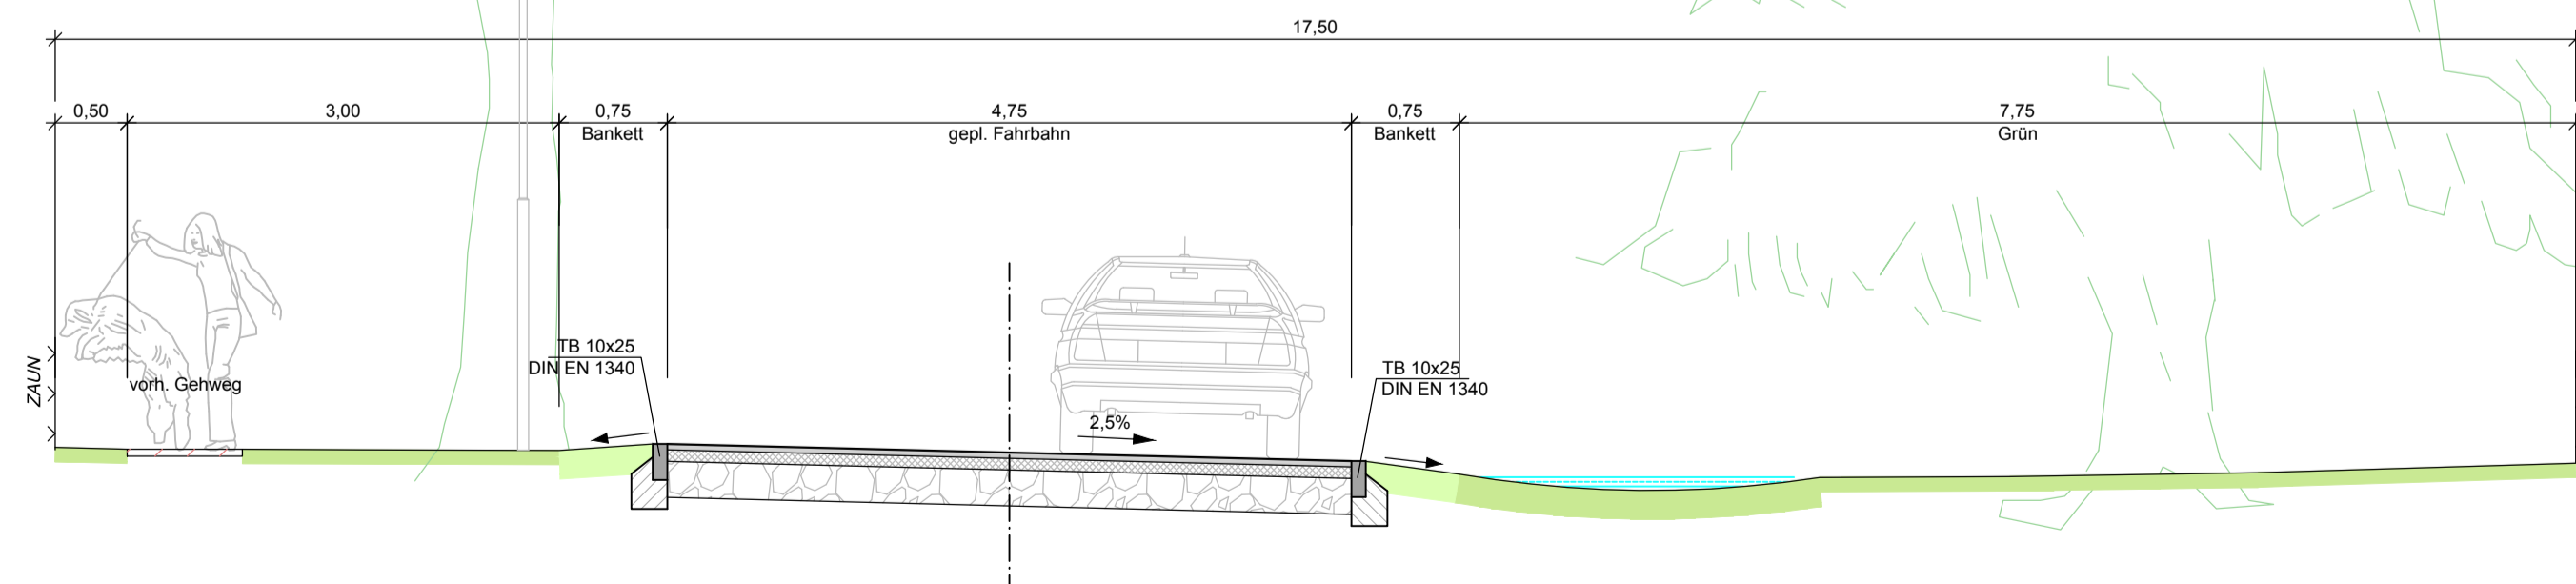


Oberbau: Fahrbahn Asphalt (Bk 0,3)
 4 cm Asphaltdeckschicht, AC11 DN
 8 cm Asphalttragschicht, AC 22 TN
 25 cm Schottertragschicht 0/32 EV2 >= 120 MPa
 37 cm Gesamtdicke
 EV2 Planum >= 45 MPa

Oberbau: Zufahrt Betonsteinpflaster (Bk 0,3)
 8 cm Betonsteinpflaster 10x20x8cm, Klasse KDI
 4 cm Brechsand-Splittgemisch 0/5
 25 cm Schottertragschicht 0/32 EV2 >= 120 MPa
 37 cm Gesamtdicke
 EV2 Planum >= 45 MPa

Bankett
 20 cm Schotterrasen

Mulde
 20cm tief mit 20 cm Oberbodenabdeckung und Rasensaat

Einfassung
 Tiefbordstein Form TB 10*25 (Klasse DTI) nach DIN 483/DIN EN 1340 mit Bettung 20cm und 15cm Rückenstütze Beton C 12 / 15 XO
 Rundbordstein Form TB 15*22 (Klasse DTI) nach DIN 483/DIN EN 1340 mit Bettung 20cm und 15cm Rückenstütze Beton C 12 / 15 XO

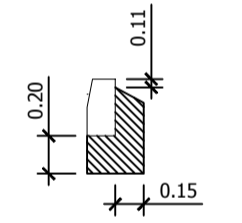

Art der Änderung	Nr.	Datum	Name	Unterschrift
Auftragnehmer: Partnerschaftsgesellschaft mbB Frommeyer u. Kaufmann - Bauingenieure Köpenicker Allee 82 15366 Hoppengarten Tel.: 030 / 56 70 14 68 e-mail: info@pfkbau.de				
		Datum	Name	Unterschrift
		bearbeitet 28.04.2020	R.Frommeyer	
		gezeichnet 28.04.2020	R.Wahlisch	
		geprüft		
Grundplan hergestellt: Höhenbezug: DHHN 92 Lagebezug: ETRS 89				
Auftraggeber: Gemeinde Petershagen-Eggersdorf Am Markt 8 15345 Eggersdorf Tel.: 0 33 41 / 41 49 - 0			Unterlage / Blatt-Nr.: 4 / 1 von 1 Regelquerschnitte Maßstab: 1 : 50	

Anliegerstraßenbau 2021
Mozartstraße in 15370 Petershagen
 Baulänge: ca. - Bau-km: 0+000.00 bis -