



Wiesenstraße
Schnitt A-A

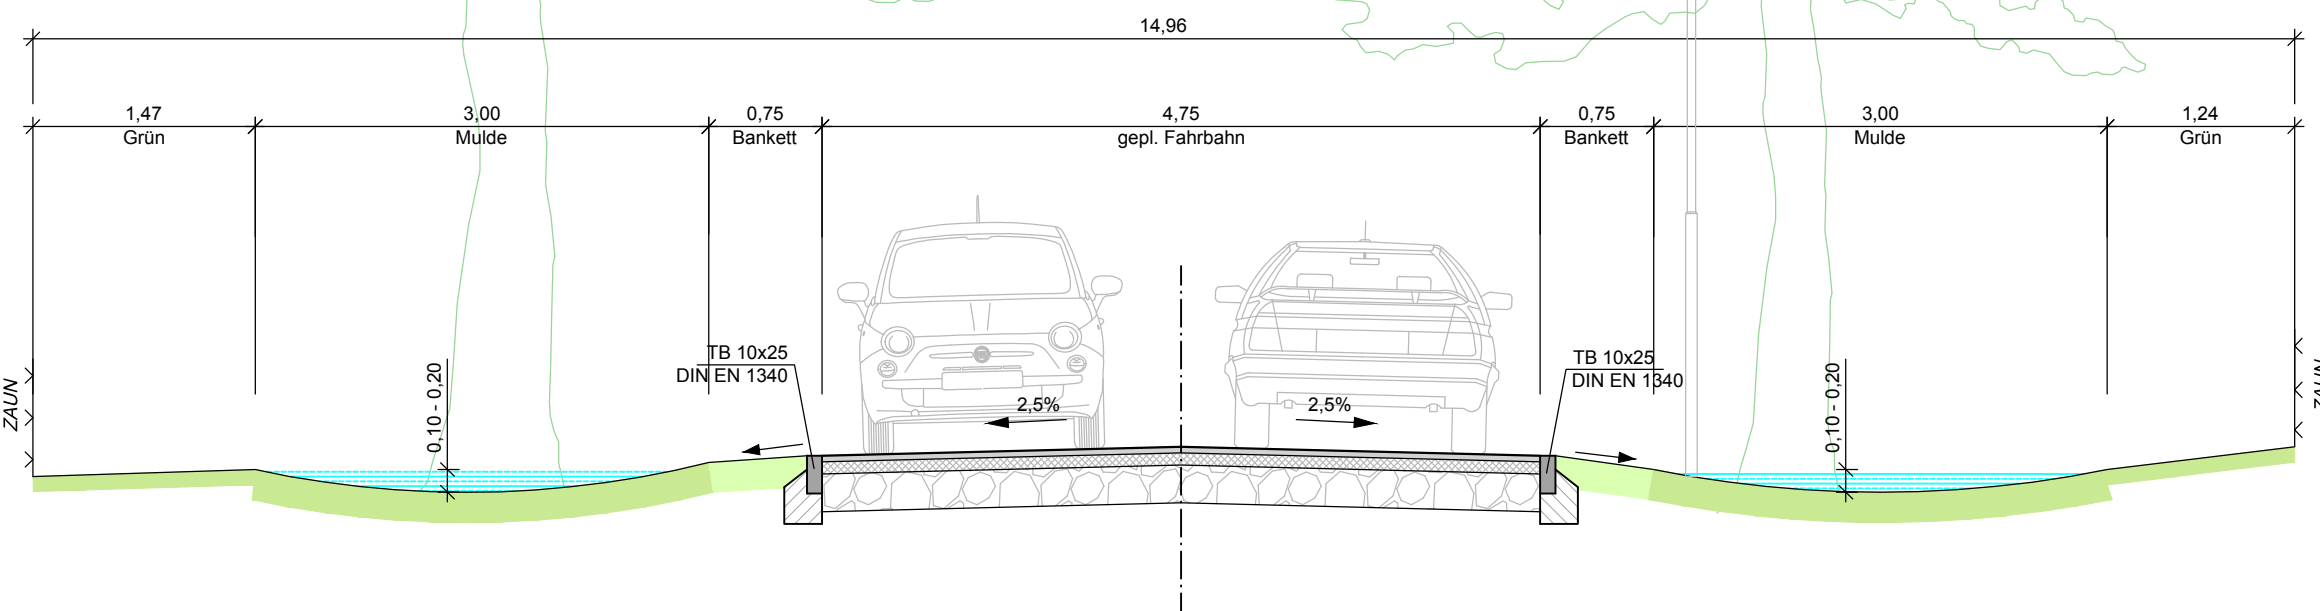

Wiesenstraße
Schnitt A-A

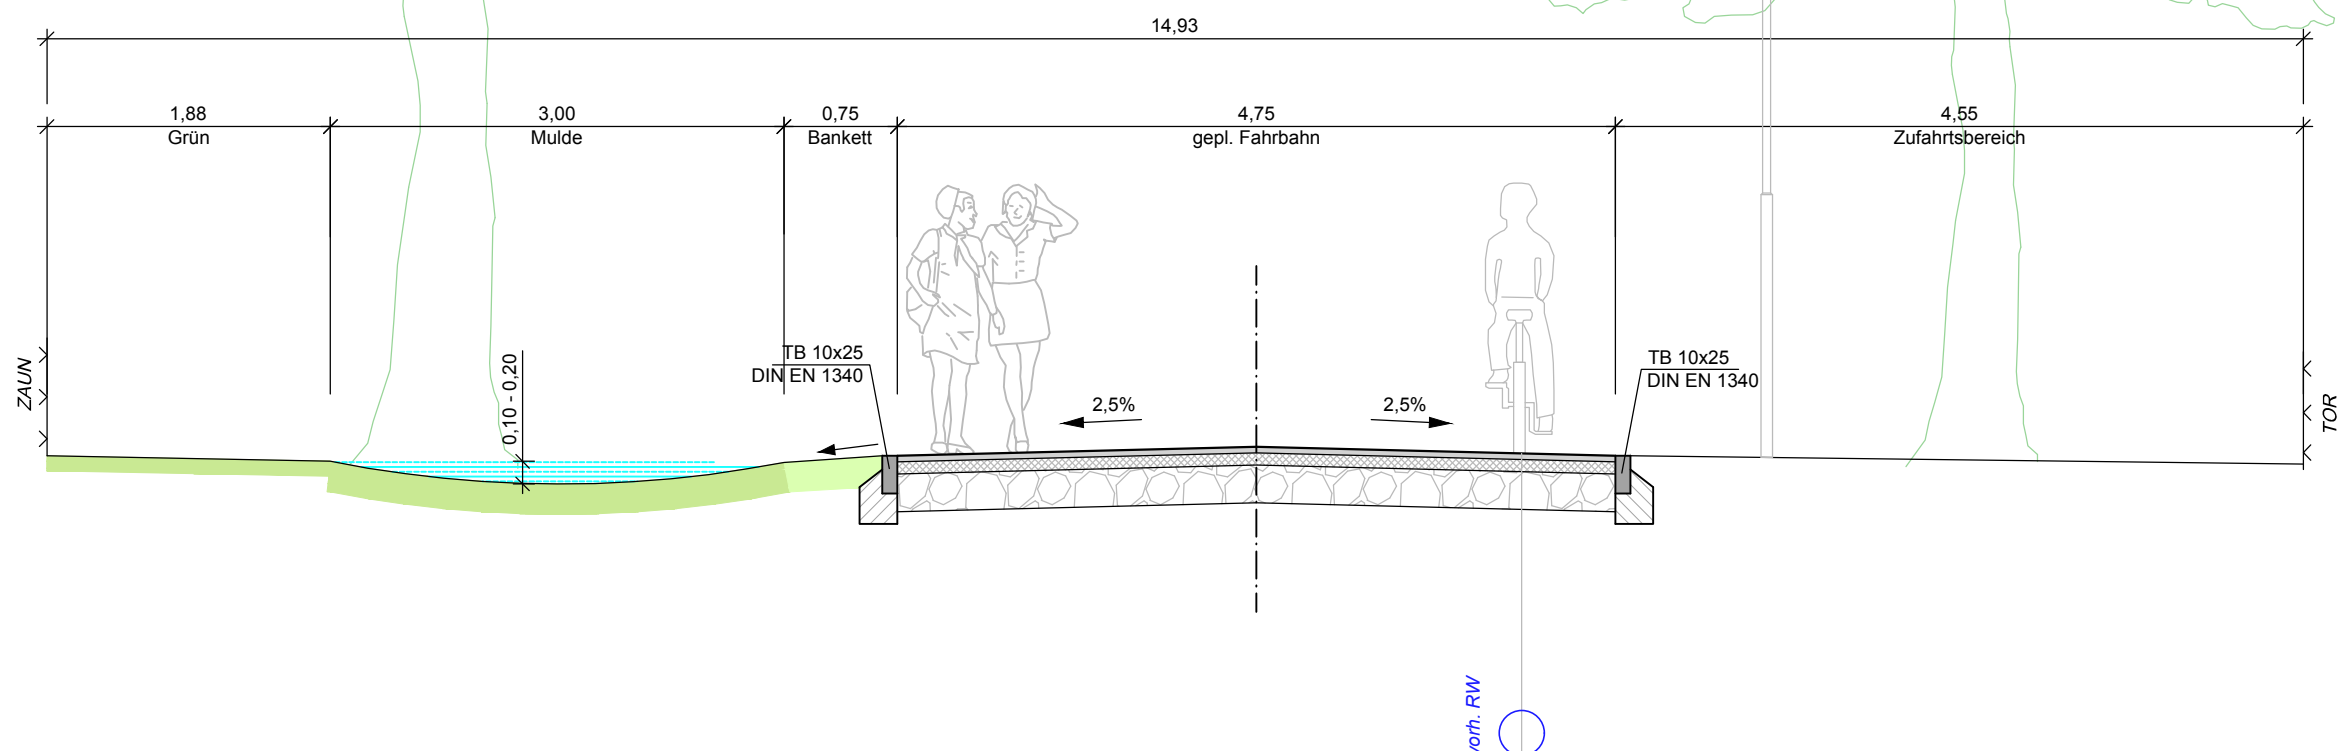


Oberbau: Fahrbahn Asphalt (Bk 0,3)
 4 cm Asphaltdeckschicht, AC11 DN
 8 cm Asphalttragschicht, AC 22 TN
 25 cm Schottertragschicht 0/32 EV2 >= 120 MPa
 37 cm Gesamtdicke
 EV2 Planum >= 45 MPa

Oberbau: Zufahrt Betonsteinpflaster (Bk 0,3)
 8 cm Betonsteinpflaster 10x20x8cm, Klasse KDI
 4 cm Brechsand-Splittgemisch 0/5
 25 cm Schottertragschicht 0/32 EV2 >= 120 MPa
 37 cm Gesamtdicke
 EV2 Planum >= 45 MPa

Bankett
 20 cm Schotterrasen

Mulde
 10-20cm tief mit 20 cm Oberbodenandeckung und Rasensaat

Einfassung
 Tiefbordbordstein Form TB 10*25 (Klasse DTI) nach DIN 483/DIN EN 1340 mit Bettung 20cm und 15cm Rückenstütze Beton C 12 / 15 XO
 Rundbordbordstein Form TB 15*22 (Klasse DTI) nach DIN 483/DIN EN 1340 mit Bettung 20cm und 15cm Rückenstütze Beton C 12 / 15 XO

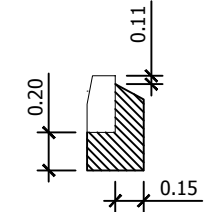

Art der Änderung	Nr.	Datum	Name	Unterschrift
------------------	-----	-------	------	--------------

Auftragnehmer: Partnerschaftsgesellschaft mbB Frommeyer u. Kaufmann - Bauingenieure Köpenicker Allee 82 15366 Hoppegarten Tel.: 030 / 56 70 14 68 e-mail: info@pfkbau.de	Datum	Name	Unterschrift
	bearbeitet 28.04.2020	R.Frommeyer	
	gezeichnet 28.04.2020	R.Wahlich	
geprüft			

Grundplan hergestellt:	
Höhenbezug: DHHN 92	Entwurfsplanung
Lagebezug: ETRS 89	
Auftraggeber: Gemeinde Petershagen-Eggersdorf Am Markt 8 15345 Eggersdorf Tel.: 0 33 41 / 41 49 - 0	Unterlage / Blatt-Nr.: 4 / 1 von 1
	Regelquerschnitte
	Maßstab: 1 : 50

Anliegerstraßenbau 2021
Wiesenstraße in 15370 Petershagen
 Baulänge: ca. - Bau-km: 0+000.00 bis -