



Margaretenstraße

Schnitt A-A

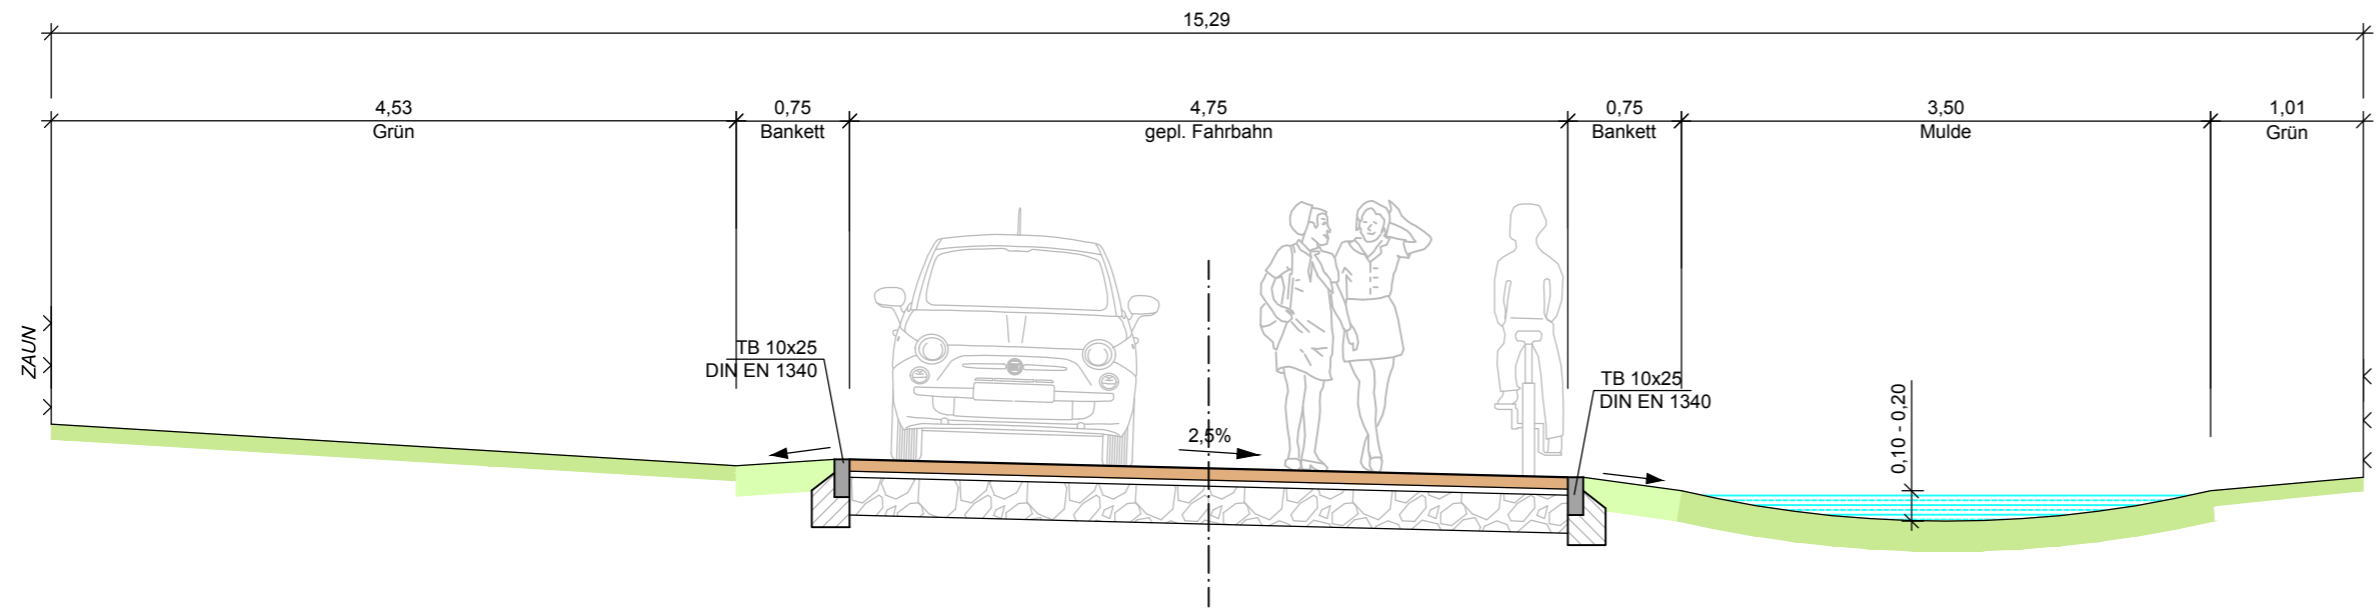

Margaretenstraße

Schnitt B-B

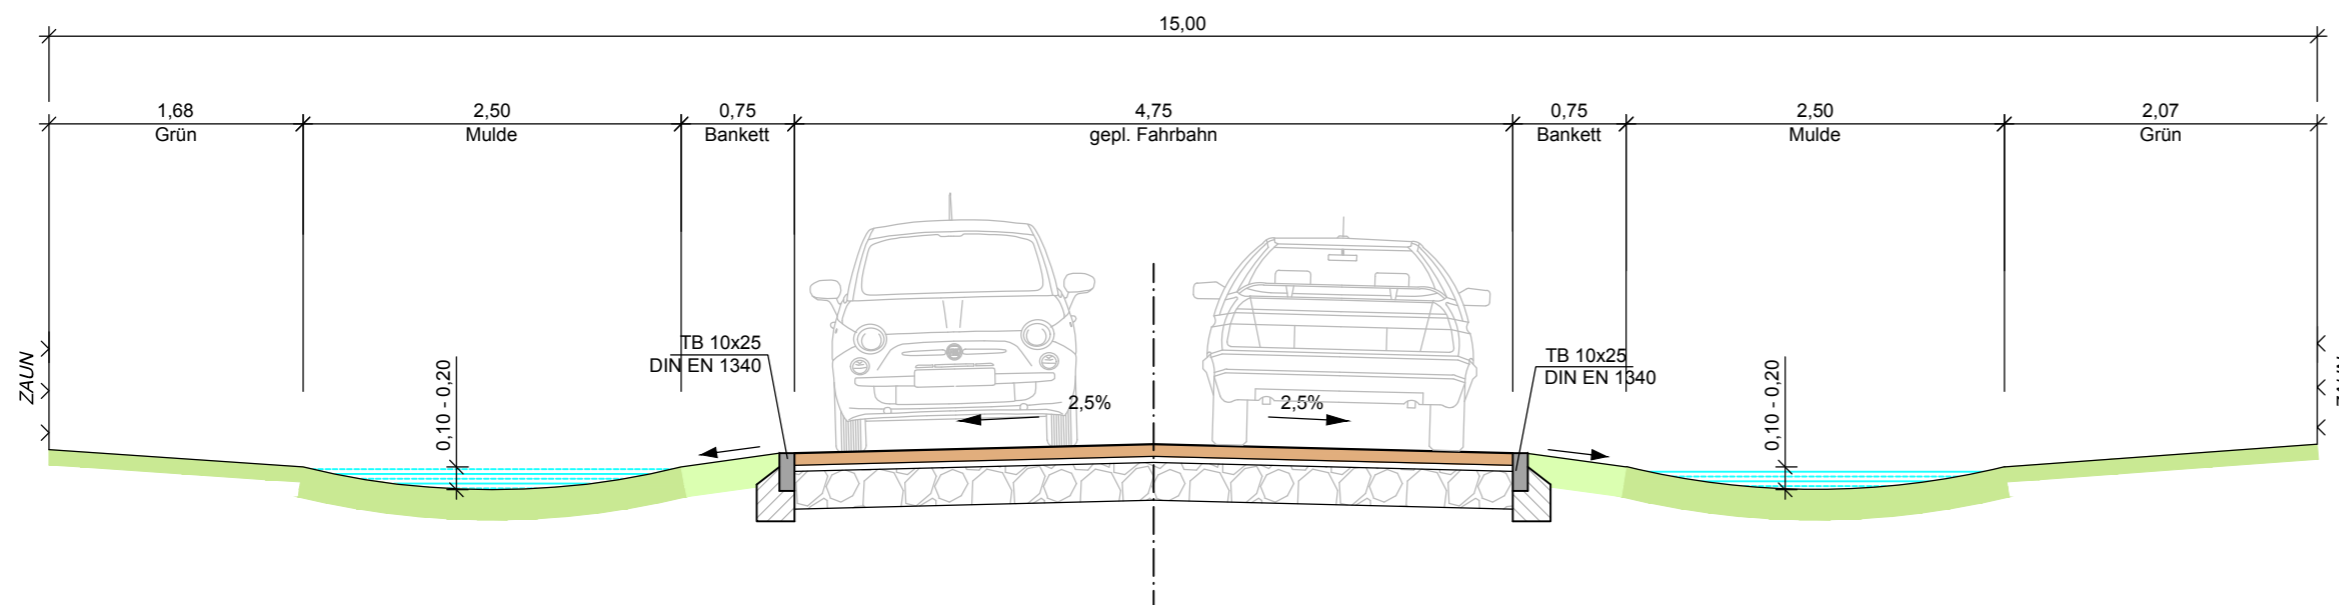

Oberbau: Fahrbahn Betonsteinpflaster (F1, Bk 0,3)

8 cm	Betonsteinpflaster, Klasse KDI
4 cm	Brechsand-Splittgemisch 0/5
25 cm	Schottertragschicht 0/32 EV2 >= 120 MPa
37 cm	Gesamtdicke EV2 Planum >= 45 MPa

Bankett

20 cm	Schotterrasen
-------	---------------

Mulde


10-20cm tief mit 20 cm Oberbodenandeckung und Rasensaat

Oberbau: Zufahrt Betonsteinpflaster (F1, Bk 0,3)

8 cm	Betonsteinpflaster, Klasse KDI
4 cm	Brechsand-Splittgemisch 0/5
25 cm	Schottertragschicht 0/32 EV2 >= 120 MPa
37 cm	Gesamtdicke EV2 Planum >= 45 MPa

Einfassung

Tiefbordbordstein Form TB 10*25 (Klasse DTI) nach DIN 483/DIN EN 1340 mit Bettung 20cm und 15cm Rückenstütze Beton C 12 / 15 XO
Rundbordbordstein Form TB 15*22 (Klasse DTI) nach DIN 483/DIN EN 1340 mit Bettung 20cm und 15cm Rückenstütze Beton C 12 / 15 XO

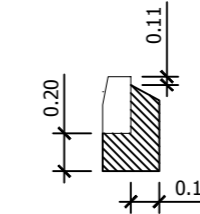

Auftragnehmer: **Partnerschaftsgesellschaft mbB Frommeyer u. Kaufmann - Bauingenieure**
Köpenicker Allee 82
15366 Hoppegarten
Tel.: 030 / 56 70 14 68
e-mail: info@pfkbau.de

	Datum	Name	Unterschrift
bearbeitet	24.09.2020	R.Frommeyer	
gezeichnet	24.09.2020	R.Wahlcht	
geprüft			

Grundplan hergestellt:

Höhenbezug: -

Lagebezug: -

Vorplanung

Auftraggeber: **Gemeinde Petershagen-Eggersdorf**
Am Markt 8
15345 Eggersdorf
Tel.: 0 33 41 / 41 49 - 0

Unterlage / Blatt-Nr.: 4 / 1 von 1

Regelquerschnitte
Schnitt A-A bis B-B

Maßstab: 1 : 50

Anliegerstraßenbau 2021 Margaretenstraße in 15370 Petershagen

Baulänge: ca. - Bau-km: 0+000.00 bis -