
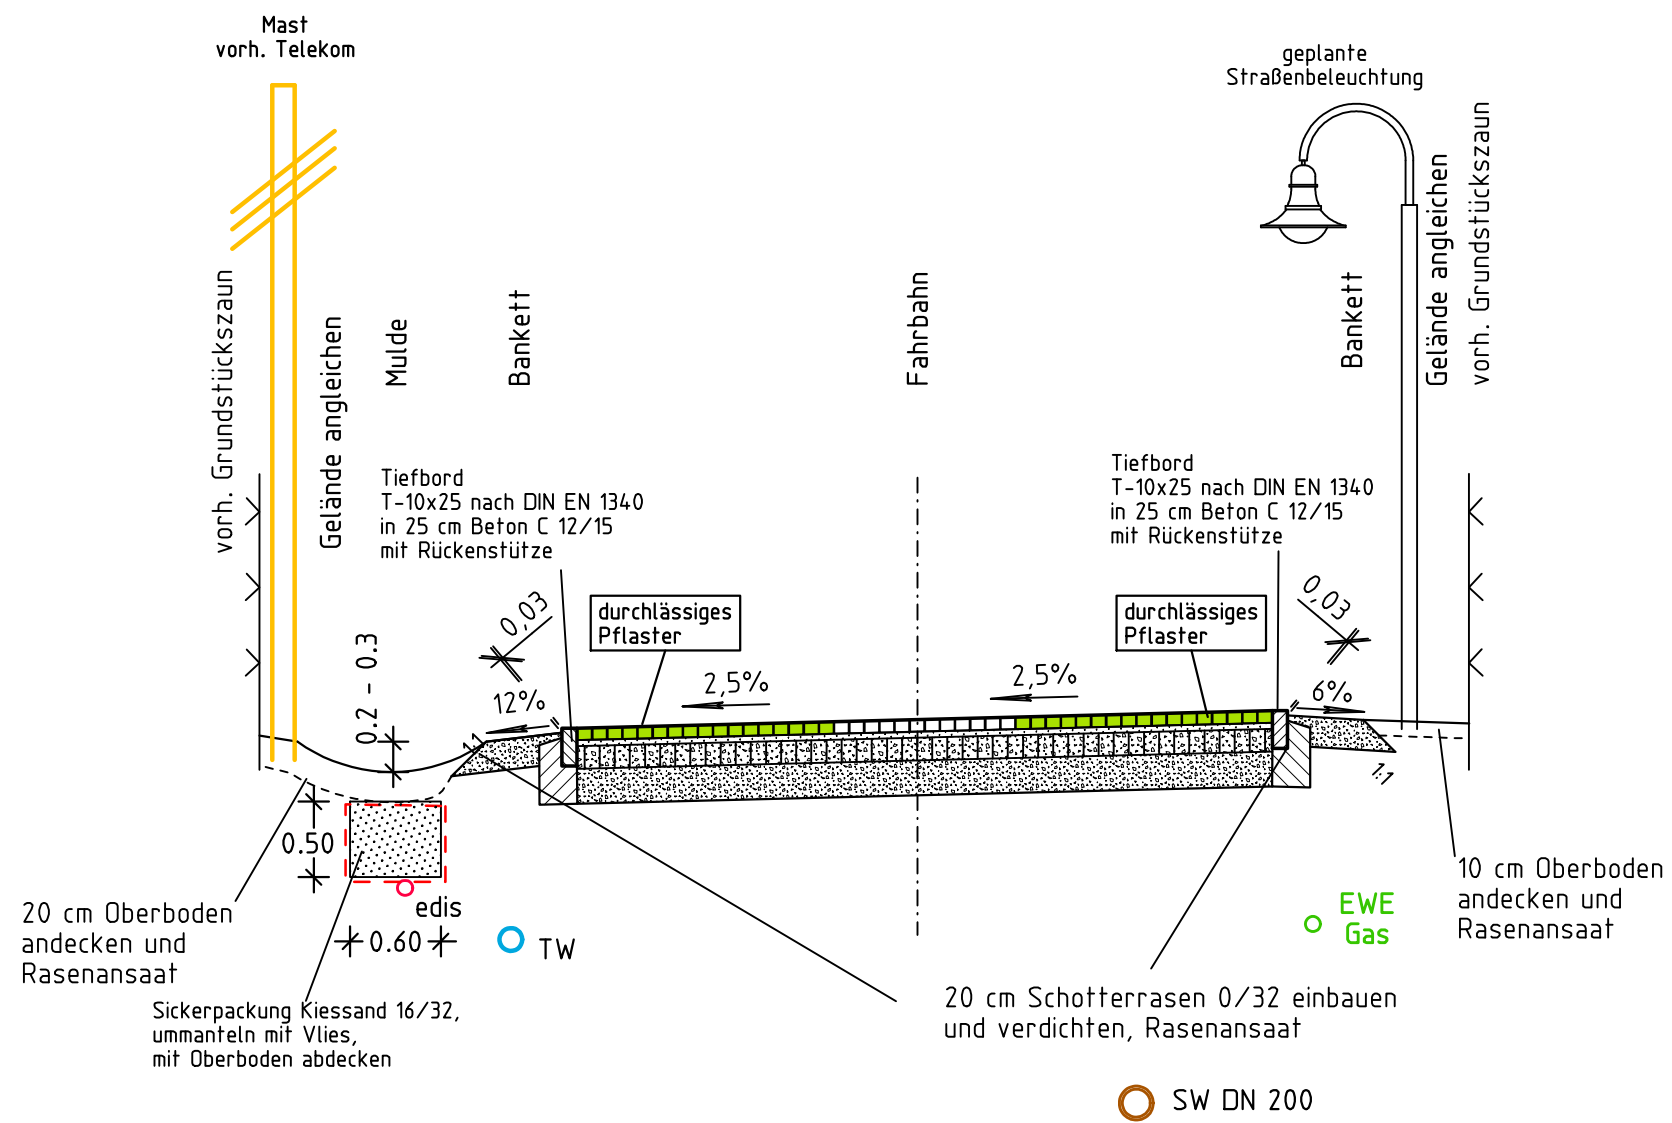


Regelquerschnitt 1: Friedrichstraße Station 0+000 bis 0+148

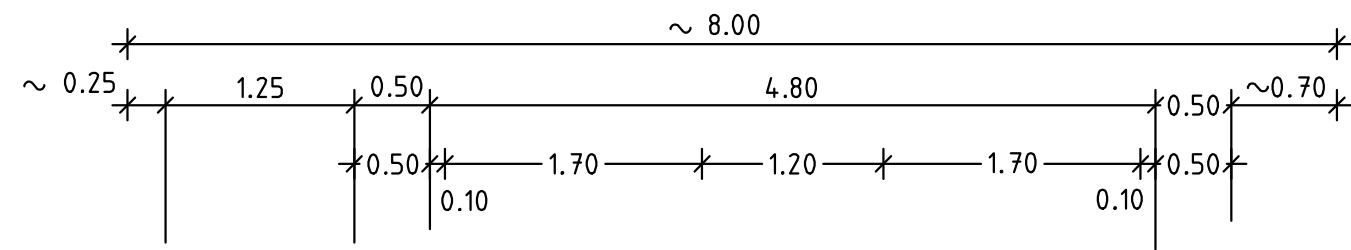


Fahrbahn (Belastungsklasse 0,3)

| | | |
|-------------------------------|--------------|--------------------------|
| | 8 cm | Betonsteinpflaster |
| $E_{v2} = 120 \text{ MN/m}^2$ | 4 cm | Pflasterbettung |
| $E_{v2} = 100 \text{ MN/m}^2$ | 15 cm | Schottertragschicht 0/45 |
| $E_{v2} = 45 \text{ MN/m}^2$ | 23 cm | Frostschutzschicht 0/45 |
| | <u>50 cm</u> | |

Alle Maße und Höhen sind auf der Baustelle nachzuprüfen!

| | | | | |
|-----|--|--------------|-----------|--------------|
| | | | | |
| 1 | Fahrbahnbreite 4,75m mit einseitiger Querneigung | 06. 07. 2020 | Kotermann | |
| Nr. | Art der Änderung | Datum | Name | Unterschrift |

Blatt 1 2

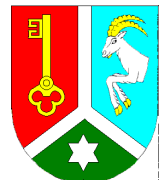Bauherr:  **Gemeinde Petershagen/Eggersdorf**
Am Markt 8
15345 Eggersdorf

Planungsphase: **Vorplanung** Lage: GK 42/83 Höhe: DHHN 92 Blatt Nr.: 1

Vorhaben: **Straßenbau Friedrichstraße In der Gem. Petershagen/Eggersdorf** Unterlage: **Regelquerschnitt**

Maßstab: 1 : 50

| | | | |
|---------------------|--------------|--------------|--------------|
| Projektbearbeitung: | Datum | Name | Unterschrift |
| bearbeitet | 10. 07. 2020 | J. Kotermann | |

Auftragnehmer: Jutta Kotermann, Geschäftsführer

ARKUS Ingenieurbüro GmbH
E.-Thälmann-Str. 117, 15344 Strausberg Tel.: (03341) 42 30 92
E-Mail: ARKUS-Strausberg@t-online.de Fax: (03341) 42 30 93