



Hardenbergstraße Schnitt A-A

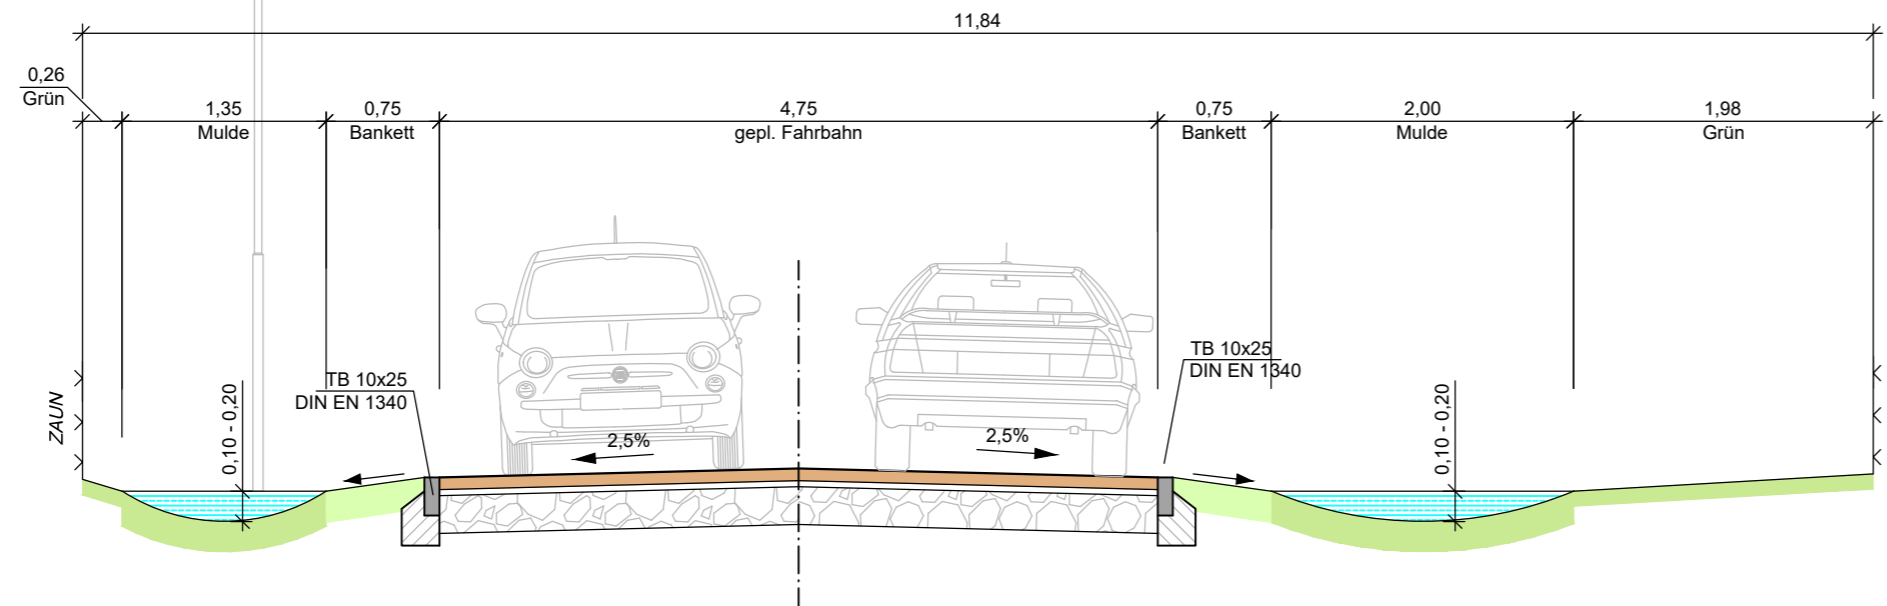

Hardenbergstraße Schnitt B-B

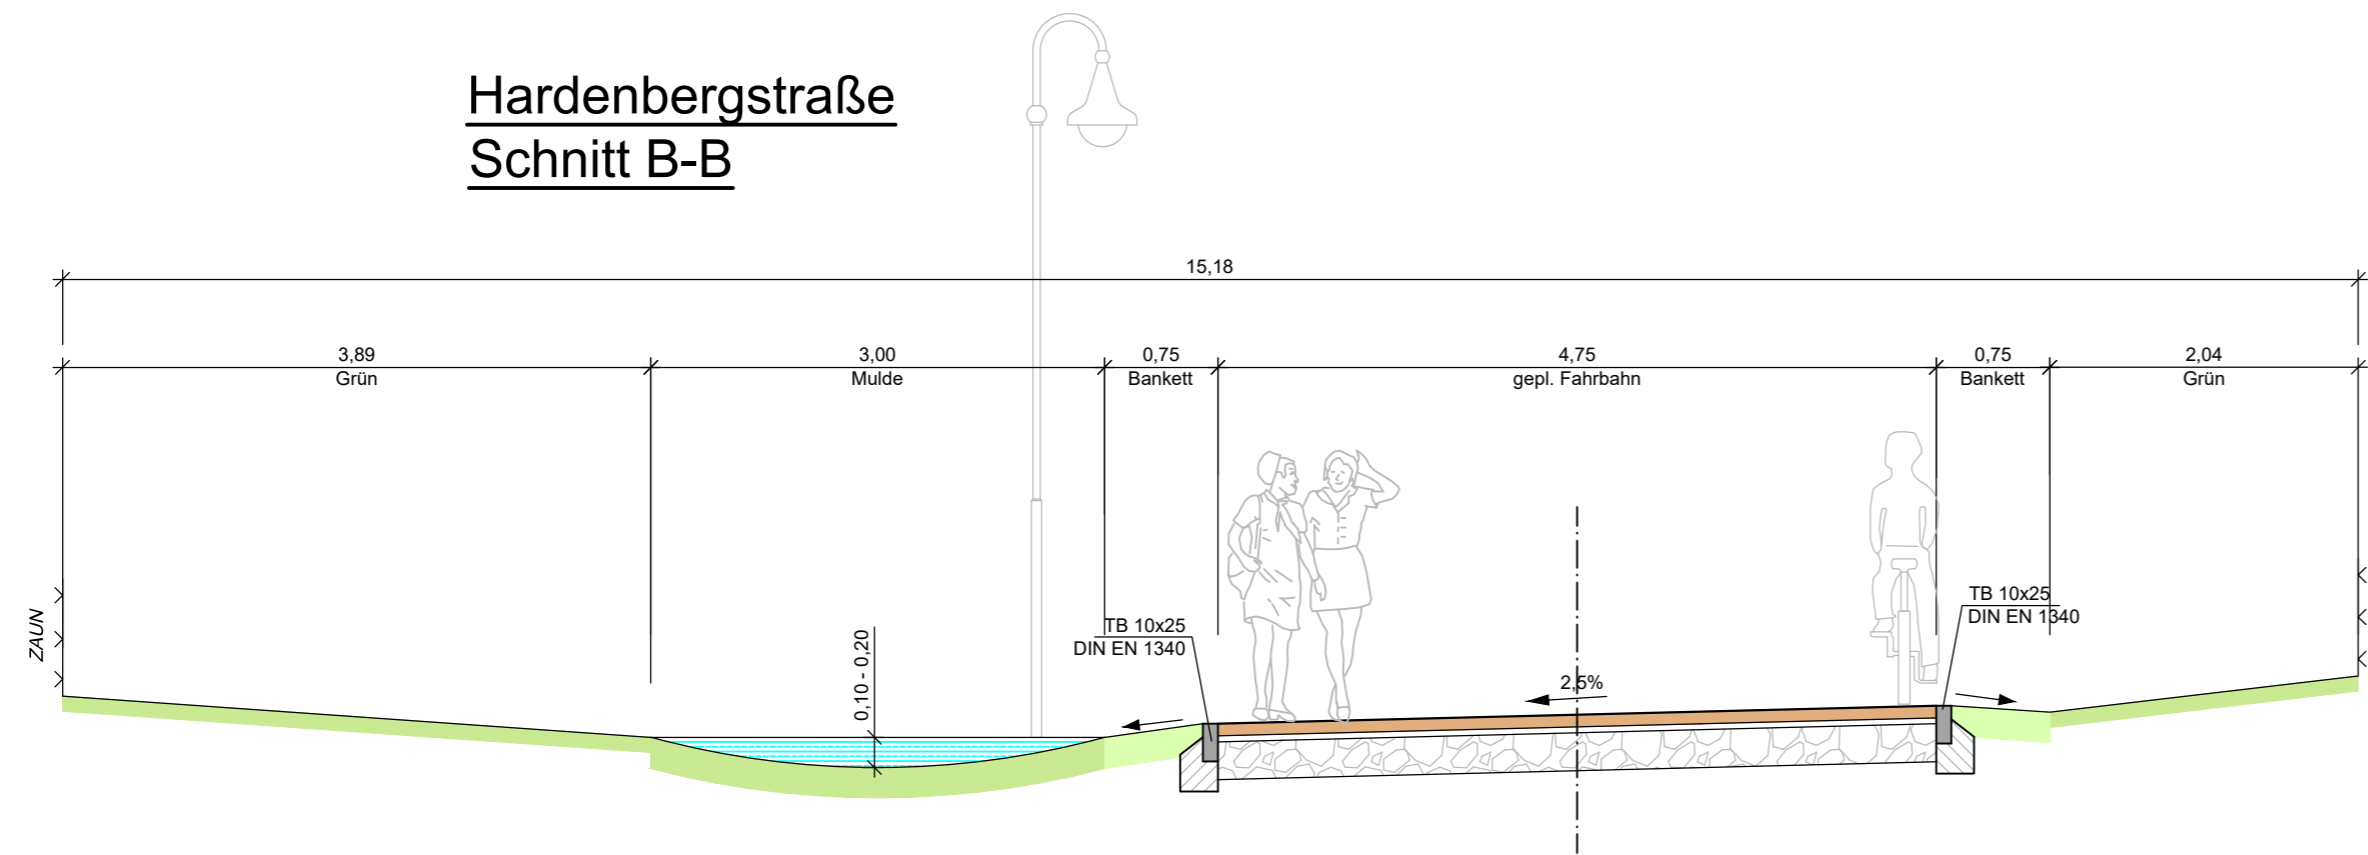

Oberbau: Fahrbahn Betonsteinpflaster (F1, Bk 0,3)

8 cm	Betonsteinpflaster, Klasse KDI
4 cm	Brechsand-Splittgemisch 0/5
25 cm	Schottertragschicht 0/32 EV2 >= 120 MPa
37 cm	Gesamtdicke
	EV2 Planum >= 45 MPa

Bankett


20 cm	Schotterrasen
-------	---------------

Mulde

10-20cm tief mit 20 cm Oberbodenabdeckung und Rasensaart

Einfassung

Tiefbordbordstein Form TB 10*25 (Klasse DTI) nach DIN 483/DIN EN 1340 mit Bettung 20cm und 15cm Rückenstütze Beton C 20 / 25 XO
Rundbordbordstein Form TB 15*22 (Klasse DTI) nach DIN 483/DIN EN 1340 mit Bettung 20cm und 15cm Rückenstütze Beton C 20 / 25 XO

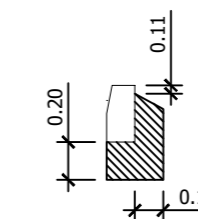

Art der Änderung	Nr.	Datum	Name	Unterschrift

Auftragnehmer: **Partnerschaftsgesellschaft mbB Frommeyer u. Kaufmann - Bauingenieure**
Köpenicker Allee 82
15366 Hoppegarten
Tel.: 030 / 56 70 14 68
e-mail: info@pfkbau.de



Datum	Name	Unterschrift
bearbeitet 13.06.2022	R.Frommeyer	
gezeichnet 13.06.2022	R.Wahlisch	
geprüft		

Grundplan hergestellt:

Höhenbezug: -

Lagebezug: -

Vorplanung

Auftraggeber: **Gemeinde Petershagen-Eggersdorf**
Am Markt 8
15345 Eggersdorf
Tel.: 0 33 41 / 41 49 - 0



Unterlage / Blatt-Nr.: 4 / 1 von 1

Regelquerschnitte
Schnitt A-A bis B-B

Maßstab : 1 : 50

Anliegerstraßenbau 2023
Hardenbergstraße in 15370 Petershagen

Baulänge: -

Bau-km: -