



**Waldfriedenstraße
Schnitt A-A**

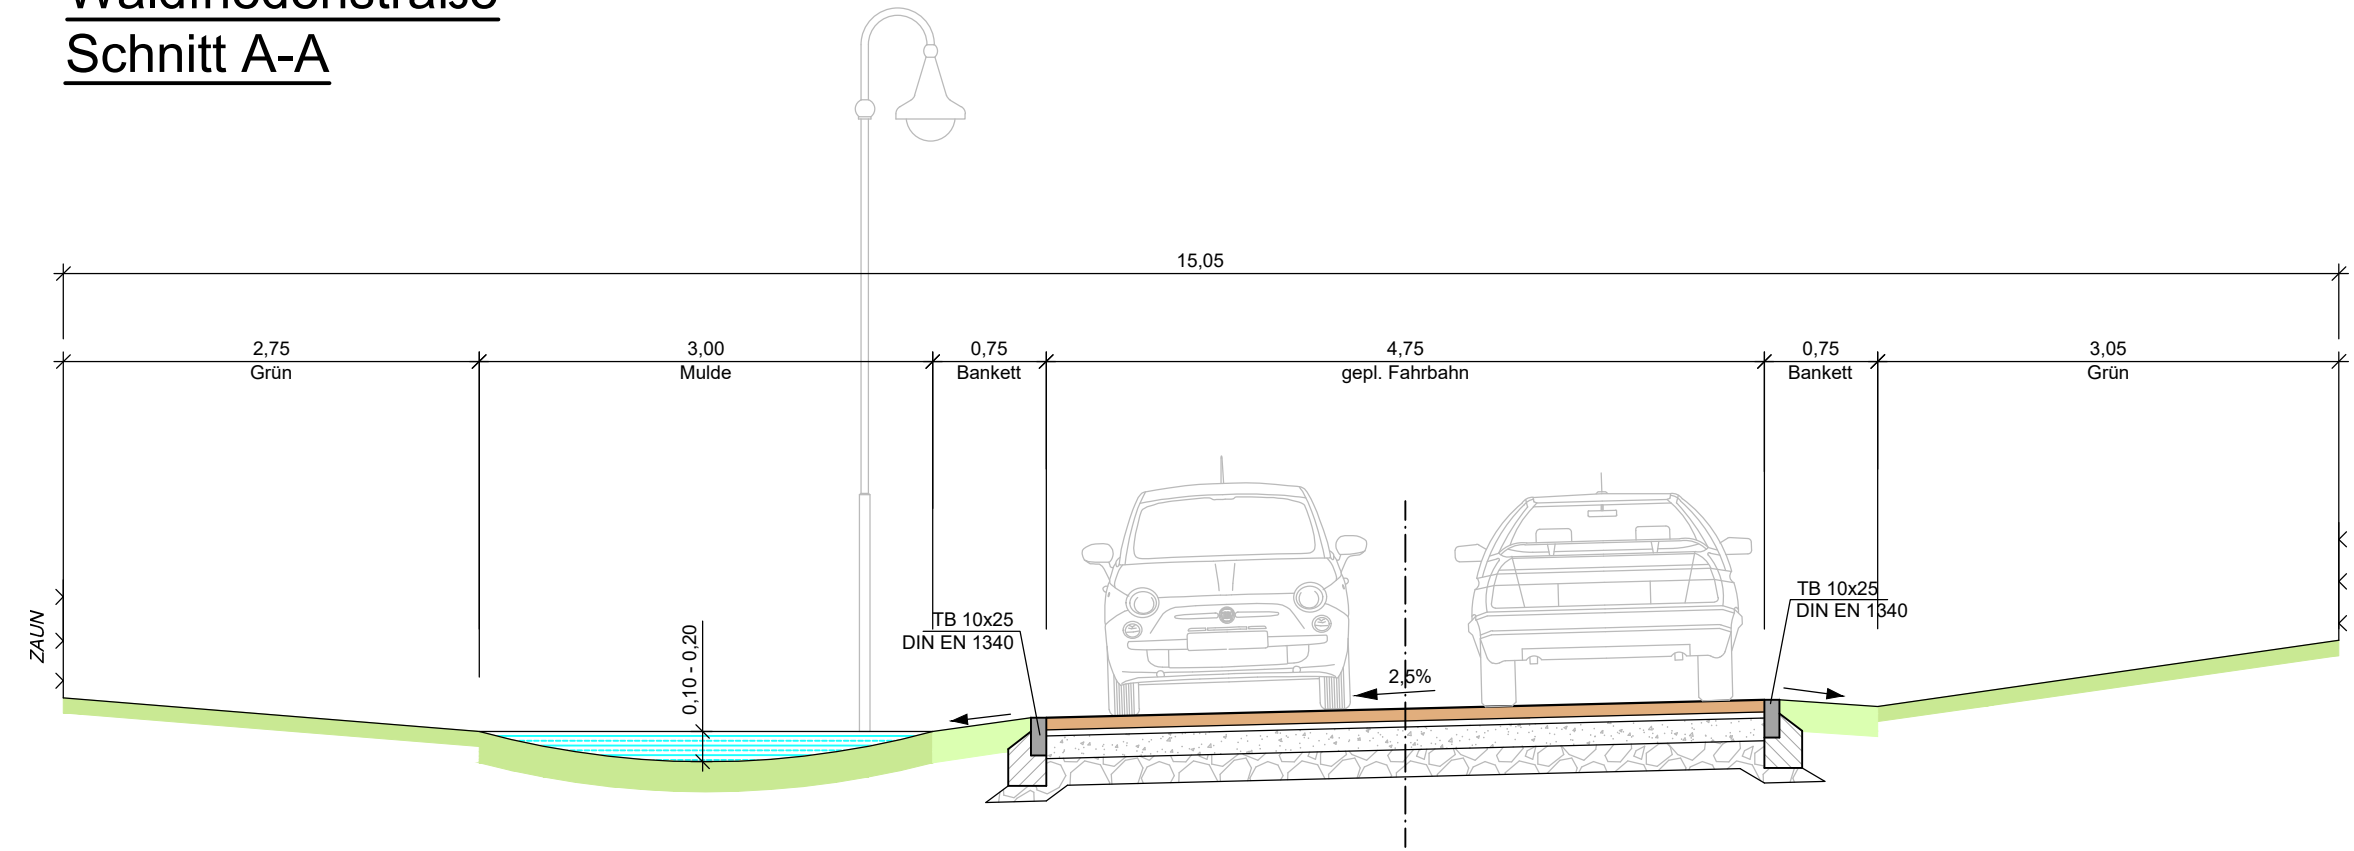

**Waldfriedenstraße
Schnitt C-C**

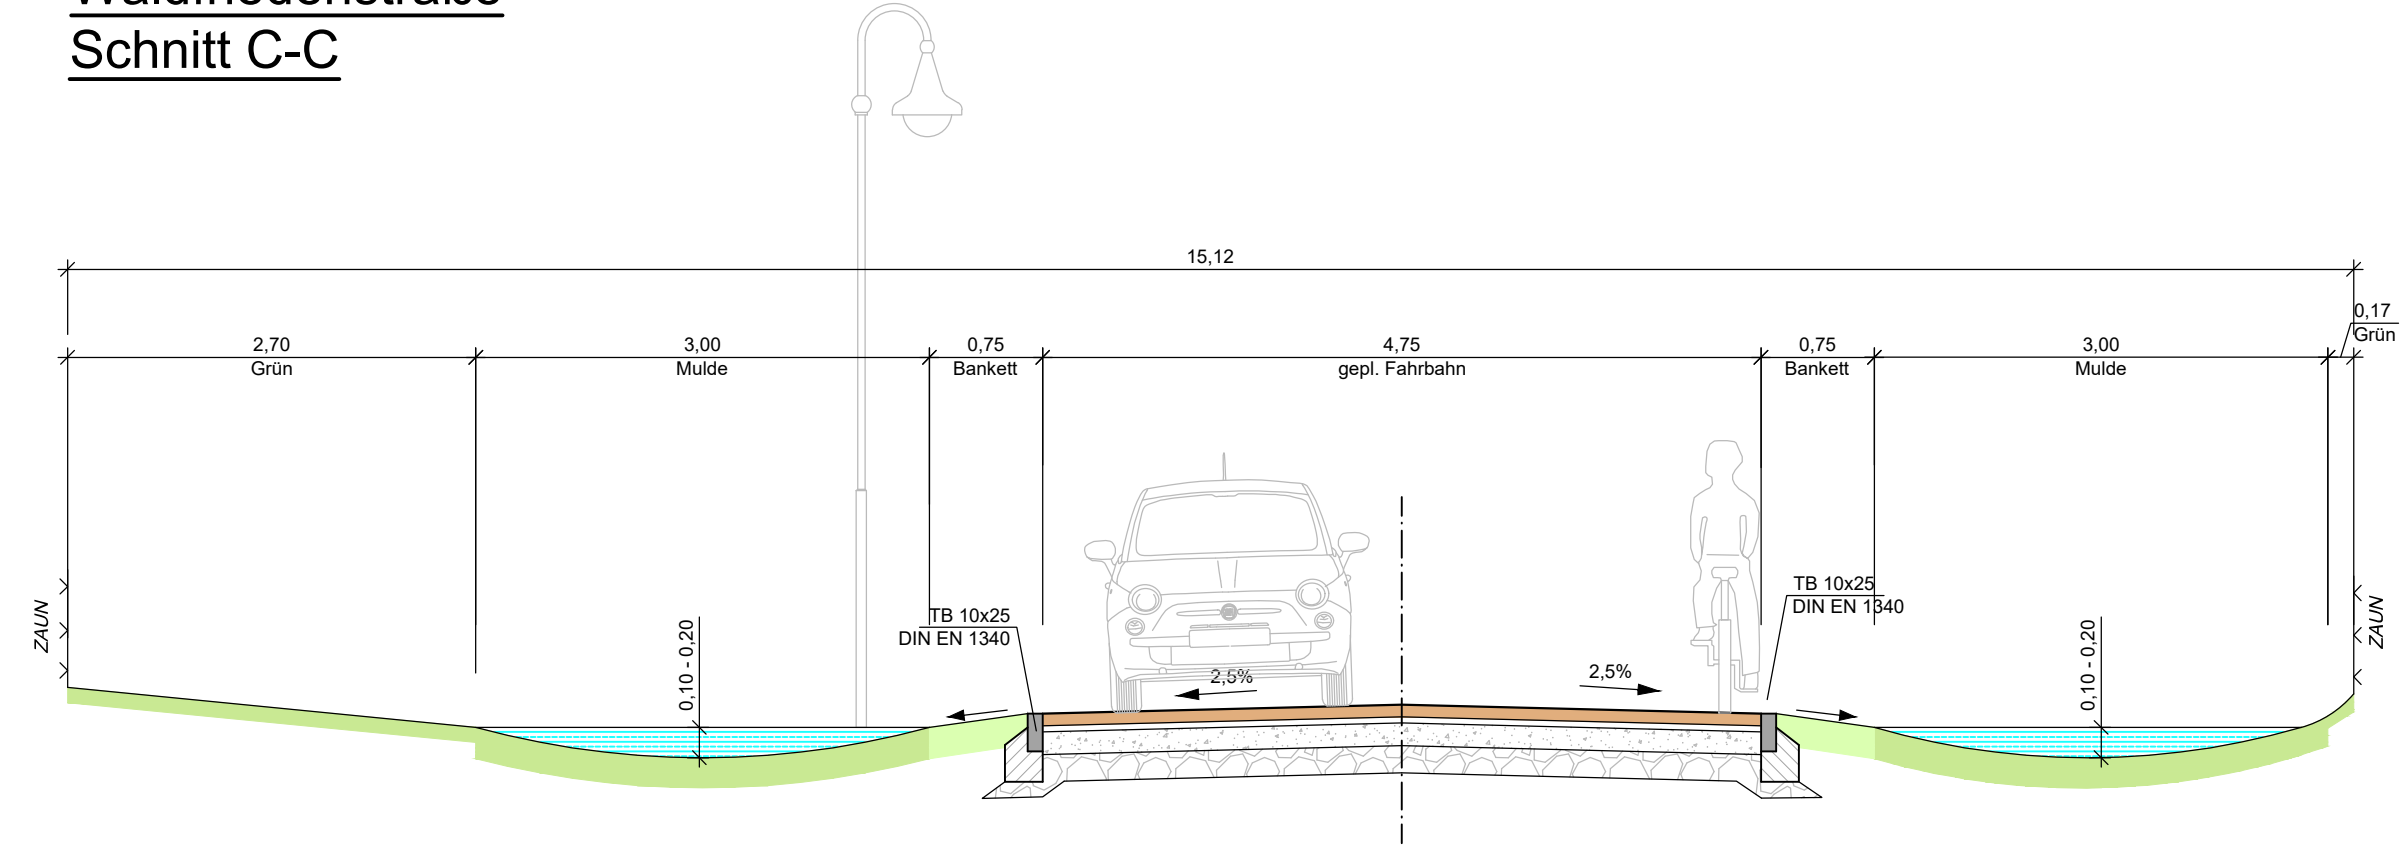


Oberbau: Fahrbahn Betonsteinpflaster (F2, Bk 0,3)
 8 cm Betonsteinpflaster, Klasse KD1
 4 cm Brechsand-Splittgemisch 0/5
 15 cm Schottertragschicht 0/32 EV2 >= 120 MPa
 18 cm Frostschuttschicht 0/45 EV2 >= 100 MPa
 45 cm Gesamtdicke EV2 Planum >= 45 MPa


Bankett
 20 cm Schotterrasen

Mulde
 10-20cm tief mit 20 cm Oberbodenandeckung und Rasensaat

Einfassung
 Tiefbordstein Form TB 10*25 (Klasse DTI) nach DIN 483/DIN EN 1340 mit Bettung 20cm und 15cm Rückenstütze Beton C 20 / 25 XO
 Rundbordstein Form TB 15*22 (Klasse DTI) nach DIN 483/DIN EN 1340 mit Bettung 20cm und 15cm Rückenstütze Beton C 20 / 25 XO

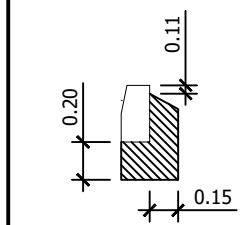

**Waldfriedenstraße
Schnitt B-B**

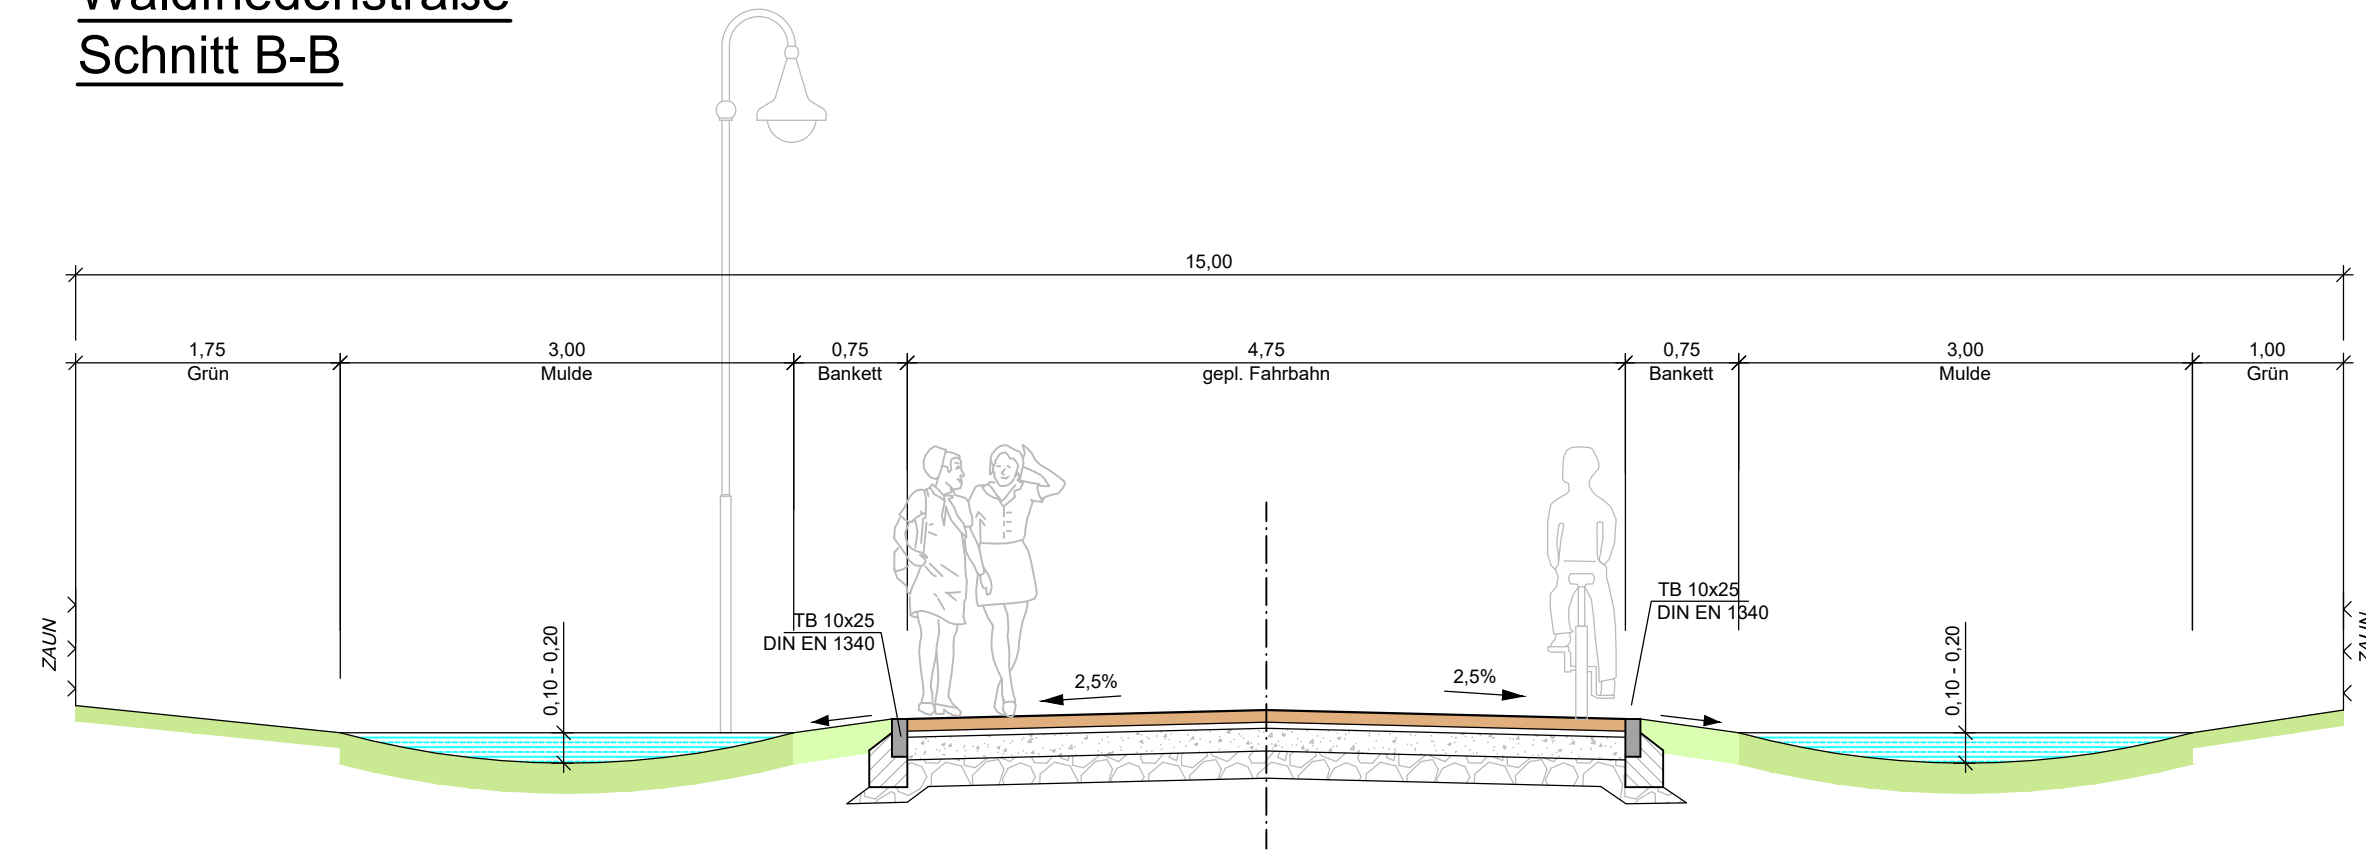

Art der Änderung	Nr.	Datum	Name	Unterschrift
Auftragnehmer: Partnerschaftsgesellschaft mbB Frommeyer u. Kaufmann - Bauingenieure Köpenicker Allee 82 15366 Hoppegarten Tel.: 030 / 56 70 14 68 e-mail: info@pfkbau.de				
bearbeitet		13.06.2022	R.Frommeyer	
gezeichnet		13.06.2022	R.Wahlert	
geprüft				
Grundplan hergestellt:				
Höhenbezug: -			Vorplanung	
Lagebezug: -				
Auftraggeber: Gemeinde Petershagen-Eggersdorf Am Markt 8 15345 Eggersdorf Tel.: 0 33 41 / 41 49 - 0			Unterlage / Blatt-Nr.: 4 / 1 von 1 Regelquerschnitte Schnitt A-A bis C-C Maßstab: 1 : 50	

**Anliegerstraßenbau 2023
 Waldfriedenstraße in 15370 Petershagen**

Baulänge: - Bau-km: -