


Bebauungsplan Uhlandstraße
 Inkrafttreten 2. Oktober 2000
 Maßstab 1:1.000

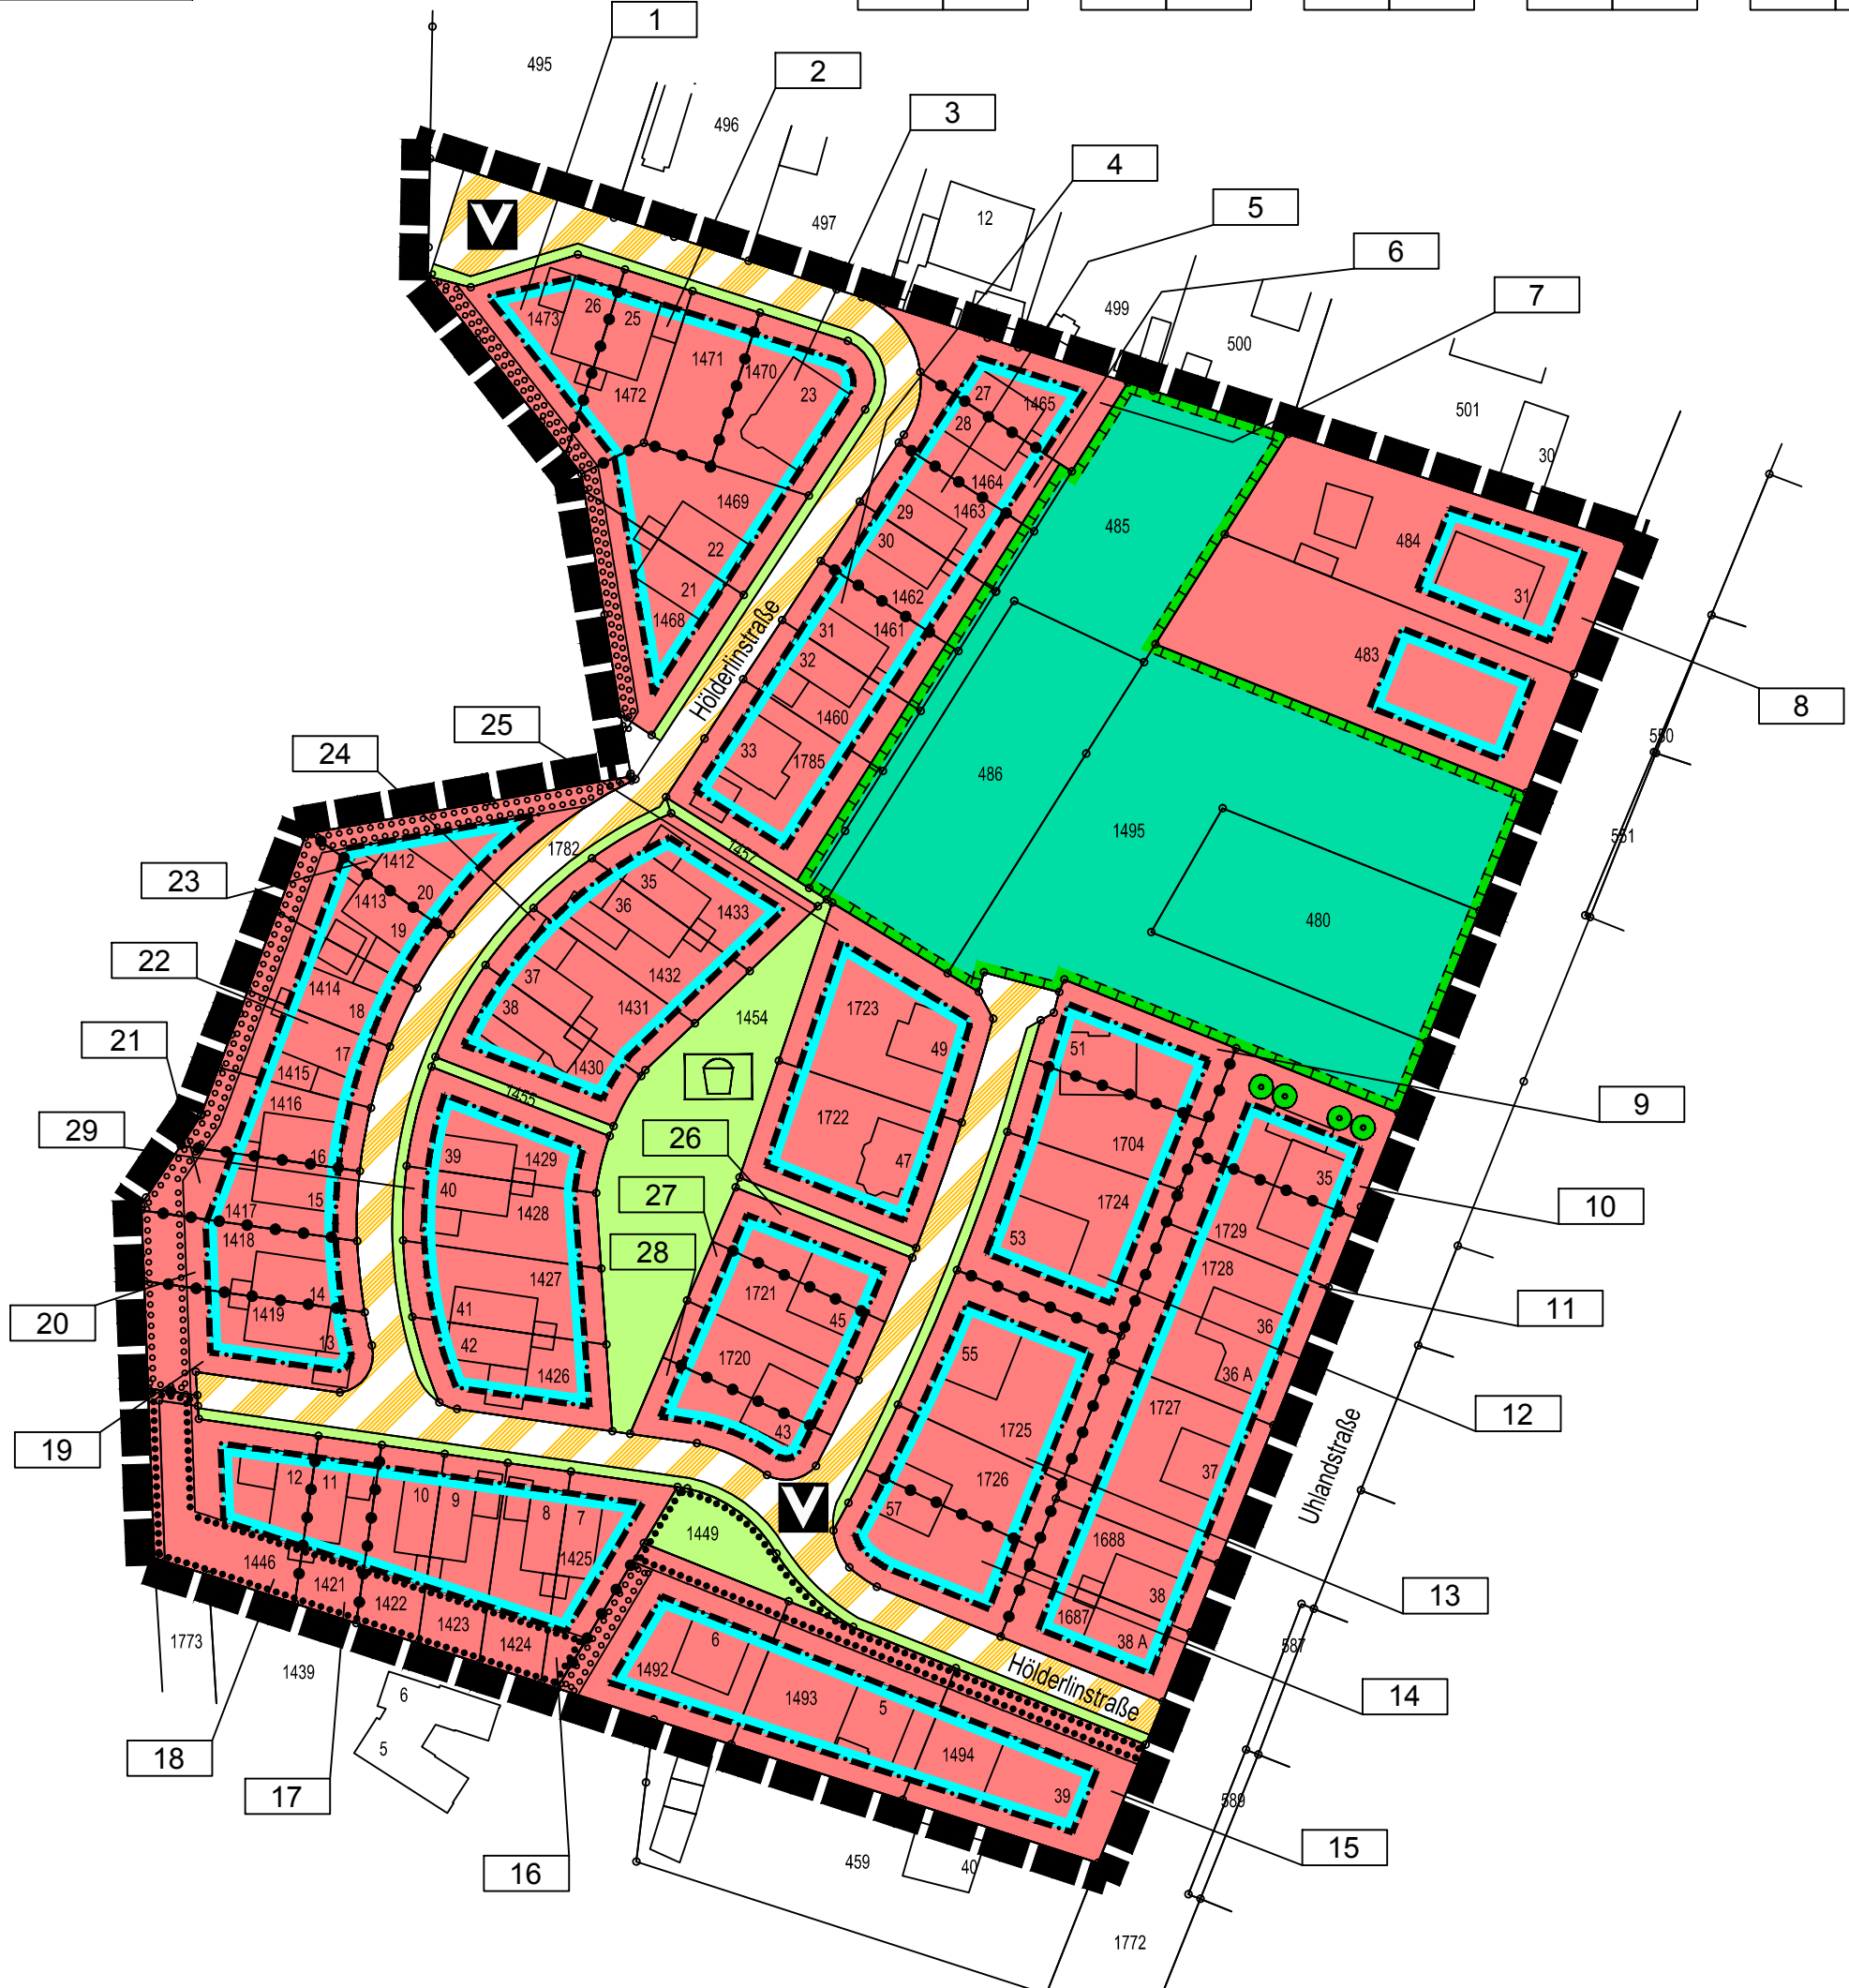

1		2		3		4		5		6	
o	E/D	o	E/D	o	E/D	o	E/D	o	E/D	o	E/D
I	max. 4,5 m	I	max. 4,5 m	I	max. 4,5 m	II	max. 7,5 m	II	max. 7,5 m	II	max. 7,5 m
0,20	0,40	0,32	0,64	0,21	0,42	0,25	0,50	0,26	0,52	0,25	0,50
25°-45°	SD/WD	25°-45°	SD/WD	25°-45°	SD/WD	25°-45°	SD/WD	25°-45°	SD/WD	25°-45°	SD/WD



7	
o	E/D
II	max. 7,5 m
0,19	0,38
25°-45°	SD/WD

8	
o	E/D
II	5,0-7,5 m
0,25	0,50
25°-45°	SD/WD

9	
o	R(E/D)
II	max. 7,5 m
(0,3) 0,23	(0,6) 0,46
25°-45°	SD/WD

10	
o	R(E/D)
II	max. 7,5 m
0,18	0,36
25°-45°	SD/WD

11	
o	E/D
II	max. 7,5 m
0,27	0,54
25°-45°	SD/WD

12	
o	R(E/D)
II	max. 7,5 m
(0,3) 0,26	(0,6) 0,52
25°-45°	SD/WD

13	
o	R(E/D)
II	max. 7,5 m
(0,3) 0,26	(0,6) 0,52
25°-45°	SD/WD

14	
o	R(E/D)
II	max. 7,5 m
(0,3) 0,19	(0,6) 0,38
25°-45°	SD/WD

29	
o	E/D
II	max. 7,5 m
(0,3) 0,25	0,6
25°-45°	SD/WD

28	
o	R(E/D)
II	max. 7,5 m
(0,3) 0,26	(0,6) 0,52
25°-45°	SD/WD

27	
o	R(E/D)
II	max. 7,5 m
(0,3) 0,25	(0,6) 0,50
25°-45°	SD/WD

26	
o	E/D
II	max. 7,5 m
(0,3) 0,24	(0,6) 0,48
25°-45°	SD/WD

25	
o	R(E/D)
II	max. 7,5 m
(0,3) 0,25	0,6
25°-45°	SD/WD

24	
o	R(E/D)
II	max. 7,5 m
(0,3) 0,29	0,6
25°-45°	SD/WD

23	
o	E/D
I	max. 4,5 m
0,20	0,40
25°-45°	SD/WD

22	
o	E/D
I	max. 4,5 m
0,32	0,64
25°-45°	SD/WD

21	
o	E/D
I	max. 4,5 m
0,26	0,52
25°-45°	SD/WD

20	
o	E/D
I	max. 4,5 m
0,24	0,48
25°-45°	SD/WD

19	
o	E/D
I	max. 4,5 m
0,19	0,38
25°-45°	SD/WD

18	
o	E/D
II	max. 7,5 m
0,13	0,26
25°-45°	SD/WD

17	
o	E/D
II	max. 7,5 m
0,27	0,54
25°-45°	SD/WD

16	
o	E/D
II	max. 7,5 m
0,25	0,50
25°-45°	SD/WD

15	
o	E/D
II	5,0-7,5 m
0,25	0,50
25°-45°	SD/WD

H=5822109
 ETRS89
 R=417983