




- BIOTOPTYPEN**
- 10113 Gartenbrache mit Waldbaumbestand
 - 08681 Kiefernforst mit Eichen + Hainbuchen
 - 10250 Wochenend- und Ferienhausbebauung
 - 102501 weitgehend ohne Bäume
 - 102502 mit Bäumen
 - 10111 Gärten
 - 12260 Einzelhausbebauung
 - 12261 mit Ziergärten
 - 12263 mit Waldbaumbestand
 - 12650 Wege
 - 12651 unbefestigter Weg

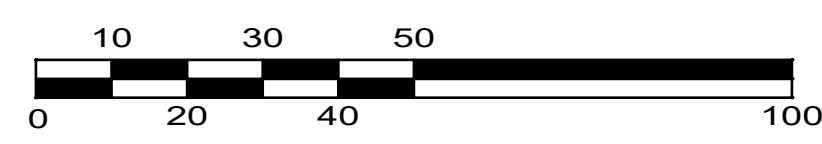

GEMEINDE PETERSHAGEN / EGGERSDORF
BEBAUUNGSPLAN "STILLER GRUND" 1. ÄNDERUNG
BIOTOPKARTIERUNG
Auftraggeber: Gemeindeverwaltung Petershagen/Eggersdorf Am Markt 8 15345 Eggersdorf
Auftragnehmer: Dipl.-Ing. Gotje Skujin Freie Landschaftsarchitektin Alpnacher Weg 8 13089 Berlin
Maßstab 1:1000 Stand: 15.11.2017