



# Margaretenstraße

## Schnitt A-A

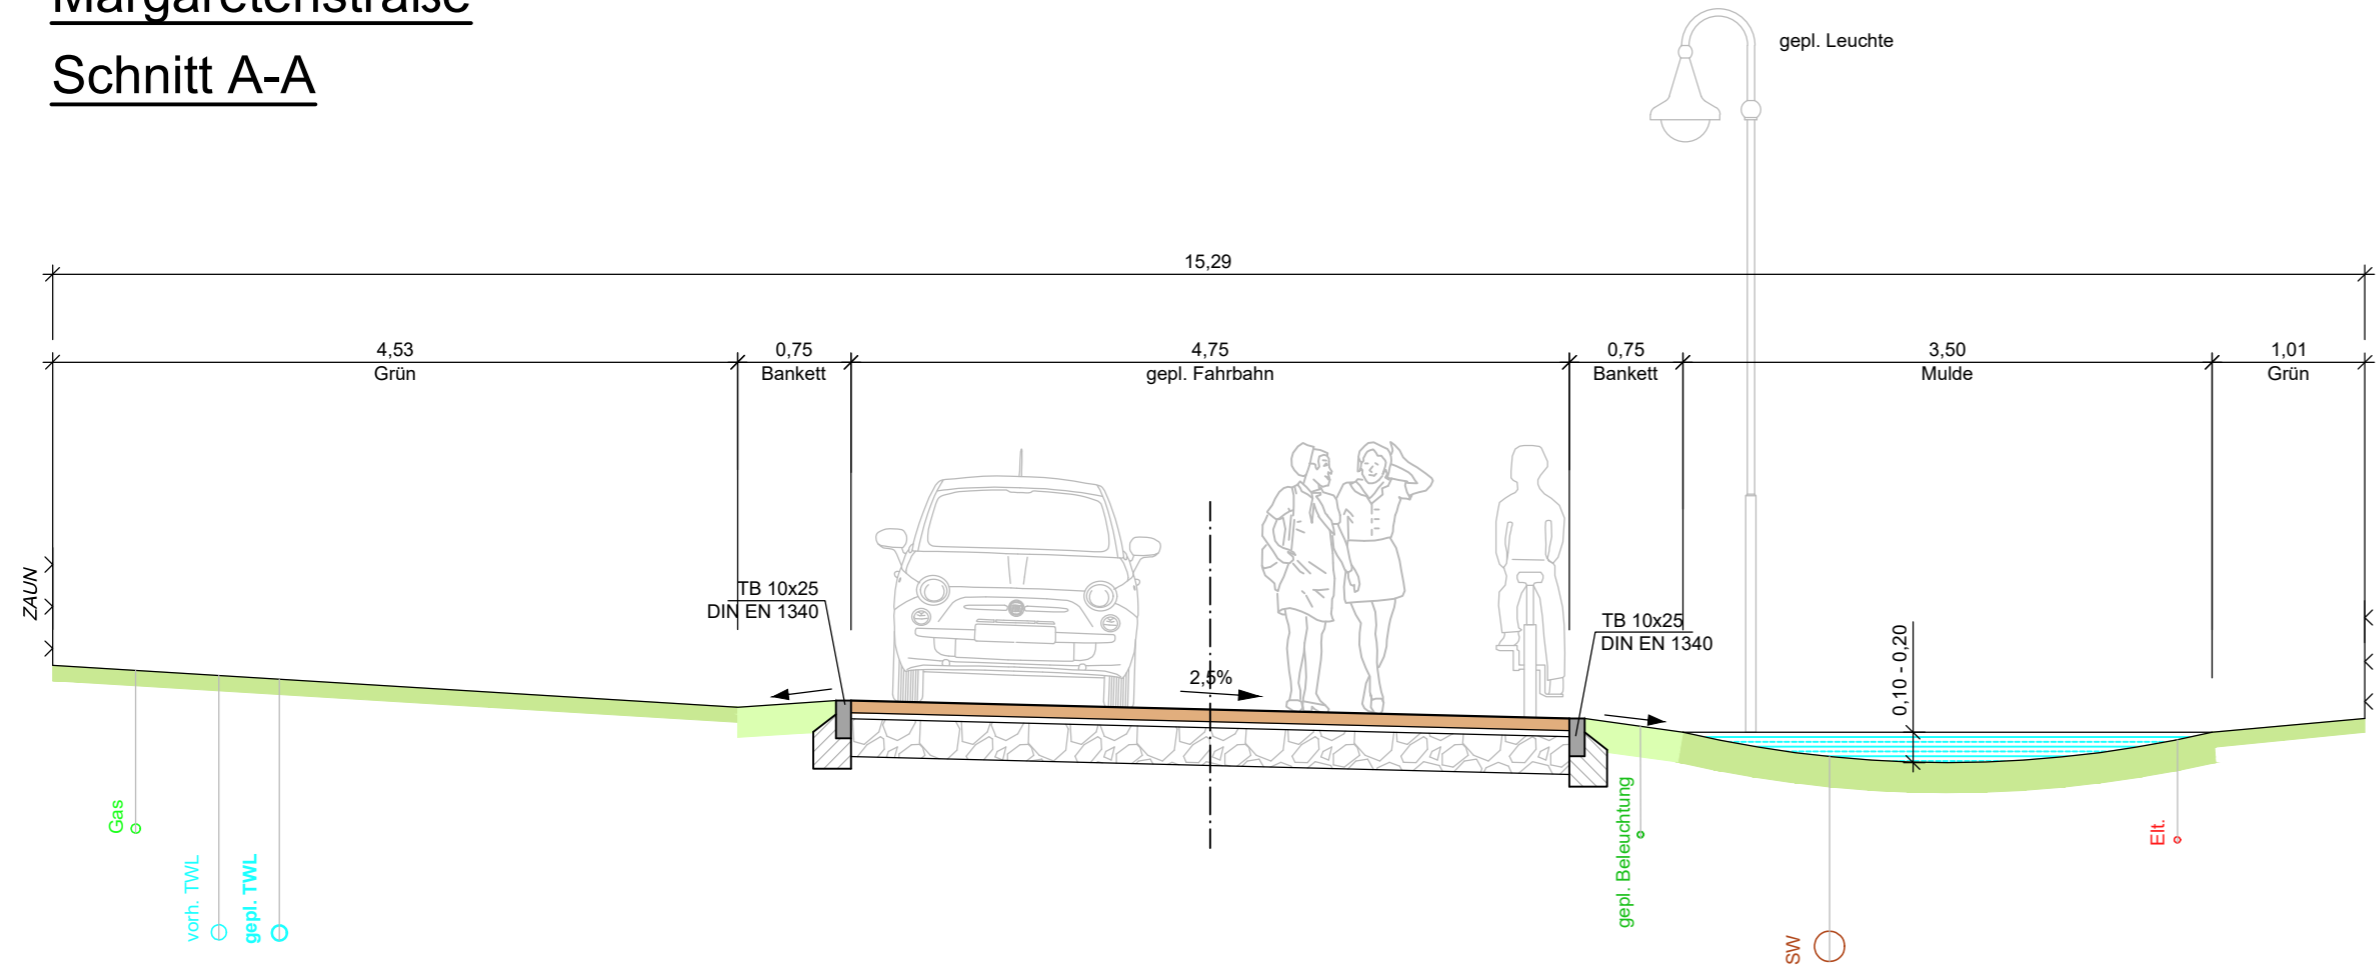

# Margaretenstraße

## Schnitt B-B

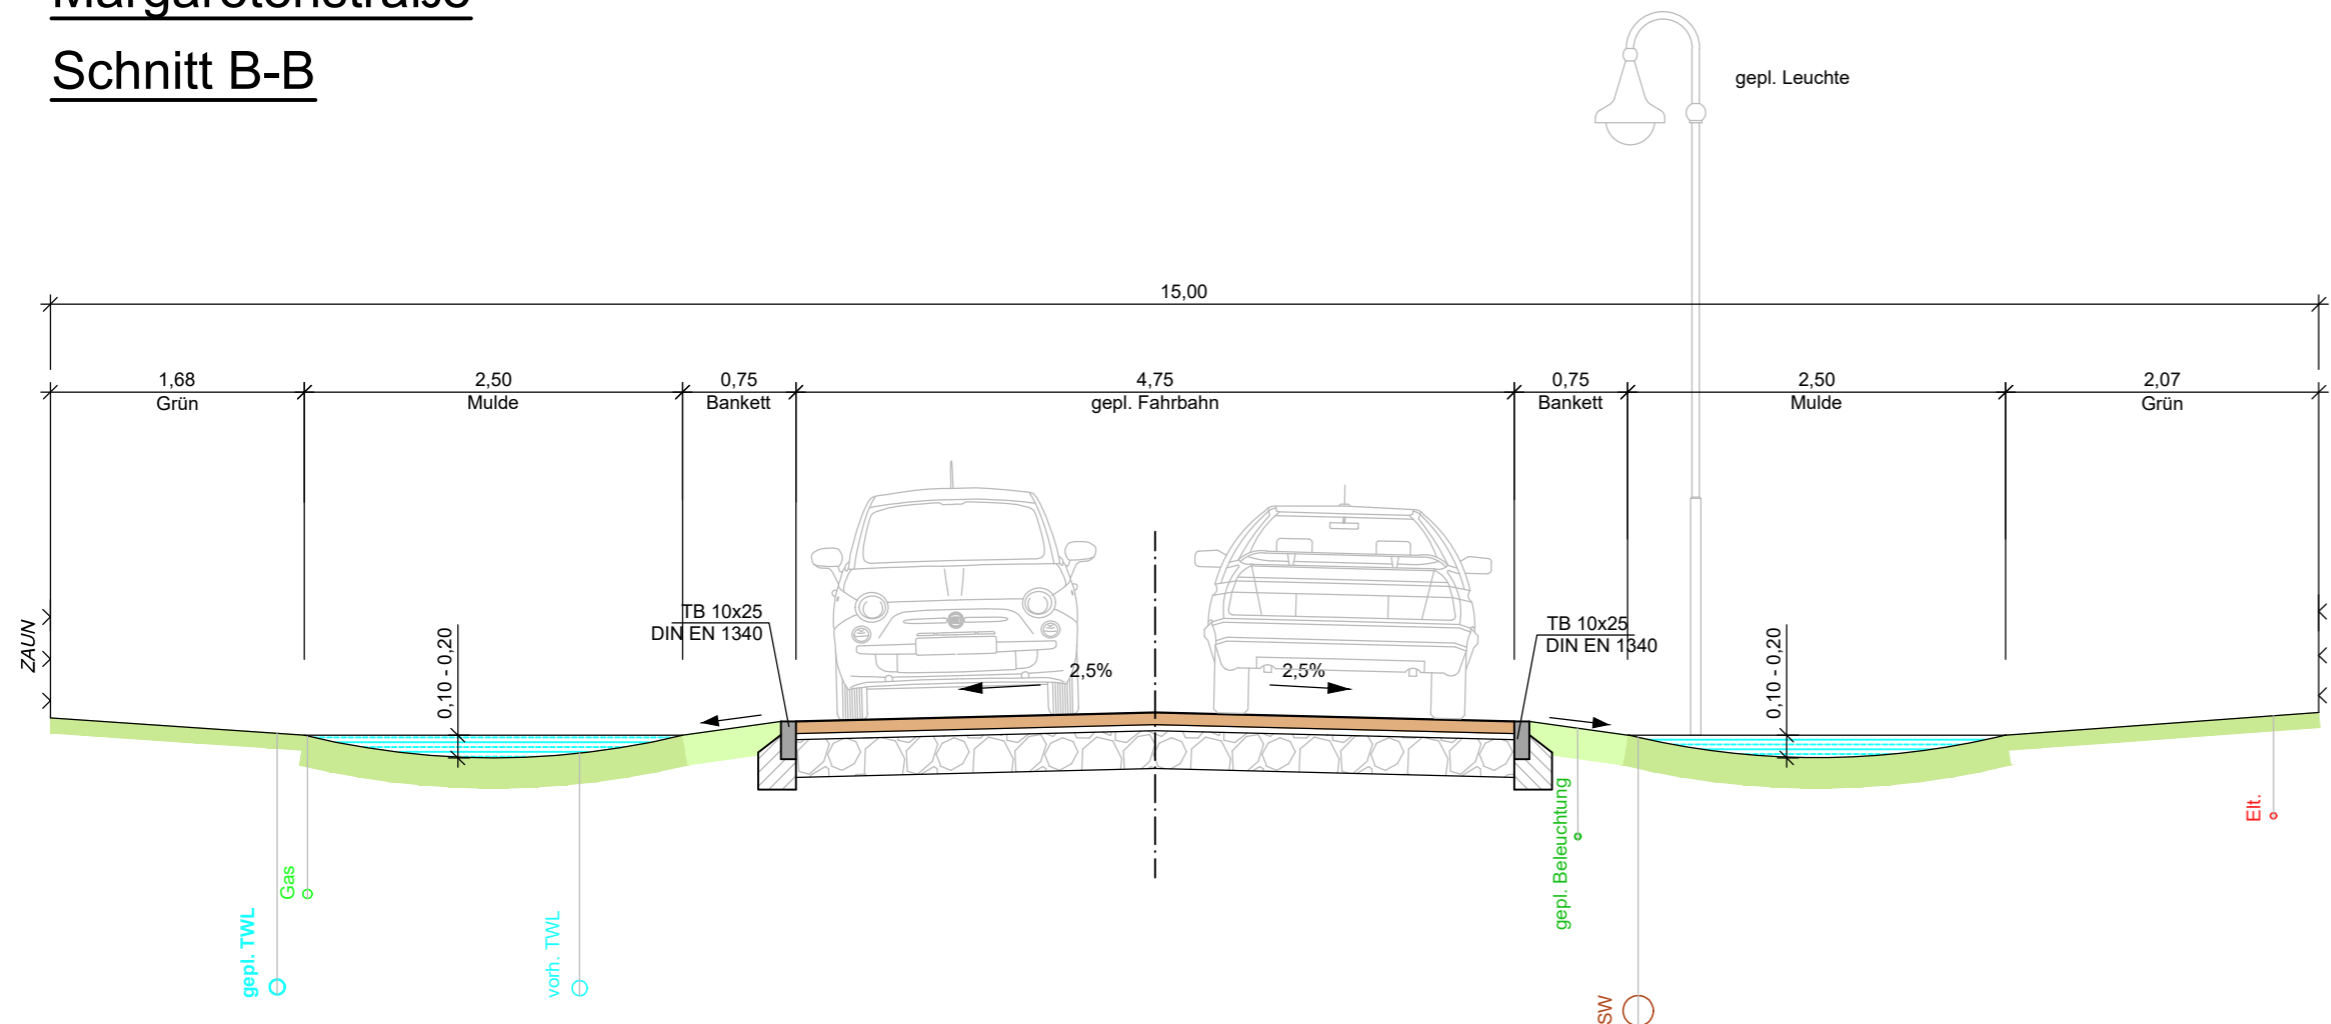

### Oberbau: Fahrbahn Betonsteinpflaster (F1, Bk 0,3)

8 cm	Betonsteinpflaster, Klasse KDI
4 cm	Brechsand-Splittgemisch 0/5
25 cm	Schottertragschicht 0/32 EV2 >= 120 MPa
37 cm	Gesamtdicke
	EV2 Planum >= 45 MPa

### Oberbau: Zufahrt Betonsteinpflaster (F1, Bk 0,3)

8 cm	Betonsteinpflaster, Klasse KDI
4 cm	Brechsand-Splittgemisch 0/5
25 cm	Schottertragschicht 0/32 EV2 >= 120 MPa
37 cm	Gesamtdicke
	EV2 Planum >= 45 MPa

### Bankett


20 cm	Schotterrasen
-------	---------------

### Mulde

10-20cm tief mit 20 cm Oberbodenandeckung und Rasensaat

### Einfassung

Tiefbordbordstein Form TB 10\*25 (Klasse DTI) nach DIN 483/DIN EN 1340 mit Bettung 20cm und 15cm Rückenstütze Beton C 20 / 25 XO  
 Rundbordbordstein Form TB 15\*22 (Klasse DTI) nach DIN 483/DIN EN 1340 mit Bettung 20cm und 15cm Rückenstütze Beton C 20 / 25 XO

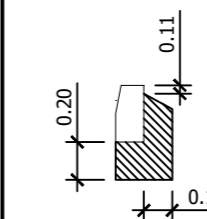

Art der Änderung	Nr.	Datum	Name	Unterschrift

Auftragnehmer: **Partnerschaftsgesellschaft mbB Frommeyer u. Kaufmann - Bauingenieure**  
 Köpenicker Allee 82  
 15366 Hoppegarten  
 Tel.: 030 / 56 70 14 68  
 e-mail: info@pfkbau.de

Datum	Name	Unterschrift
bearbeitet 22.02.2021	R.Frommeyer	
gezeichnet 22.02.2021	R.Wahlisch	
geprüft		

Grundplan hergestellt:

Höhenbezug: -

Lagebezug: -

### Ausführungsplanung

Auftraggeber: **Gemeinde Petershagen-Eggersdorf**  
 Am Markt 8  
 15345 Eggersdorf  
 Tel.: 0 33 41 / 41 49 - 0

Unterlage / Blatt-Nr.: 3 / 1 von 1

Regelquerschnitte  
 Schnitt A-A bis B-B

Maßstab: 1 : 50

## Anliegerstraßenbau 2021 Margaretenstraße in 15370 Petershagen

Baulänge: ca. 225m Bau-km: 0+000.000 bis 0+224.520