




Mozartstraße  
Schnitt A-A

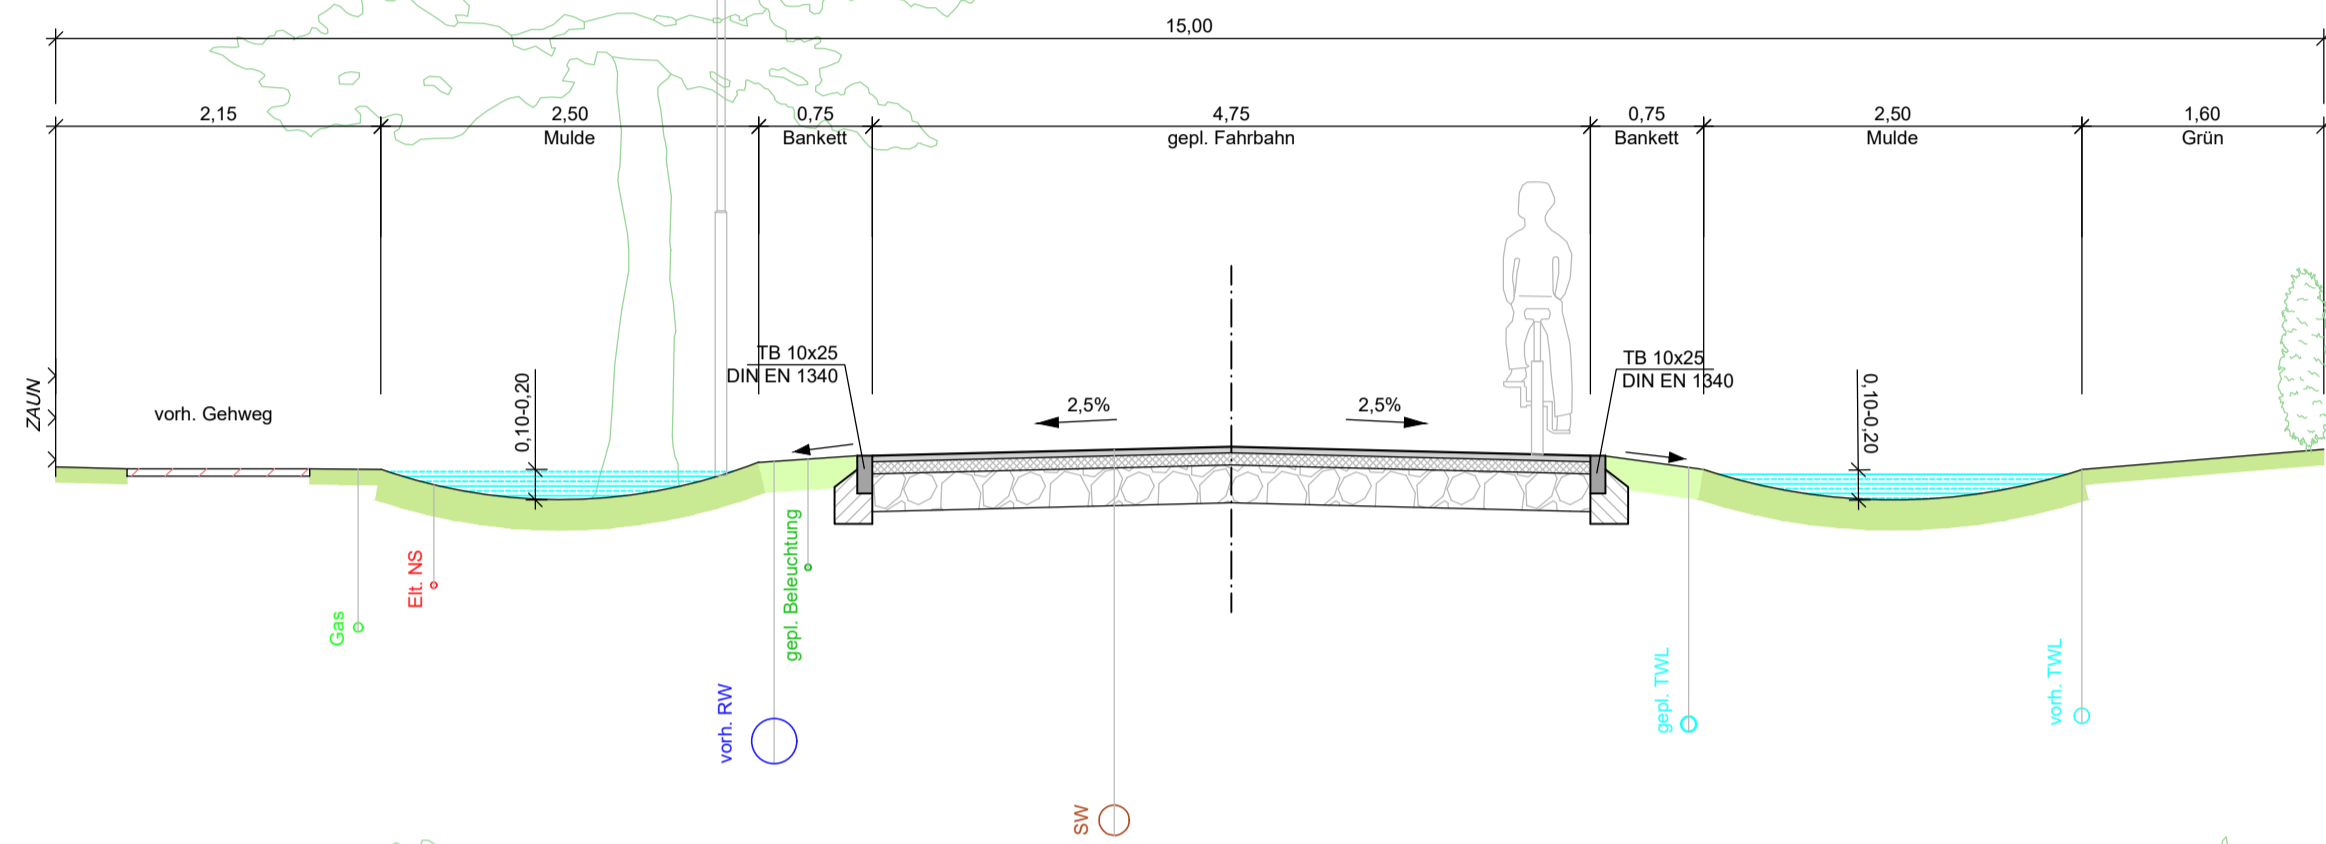

Mozartstraße  
Schnitt B-B

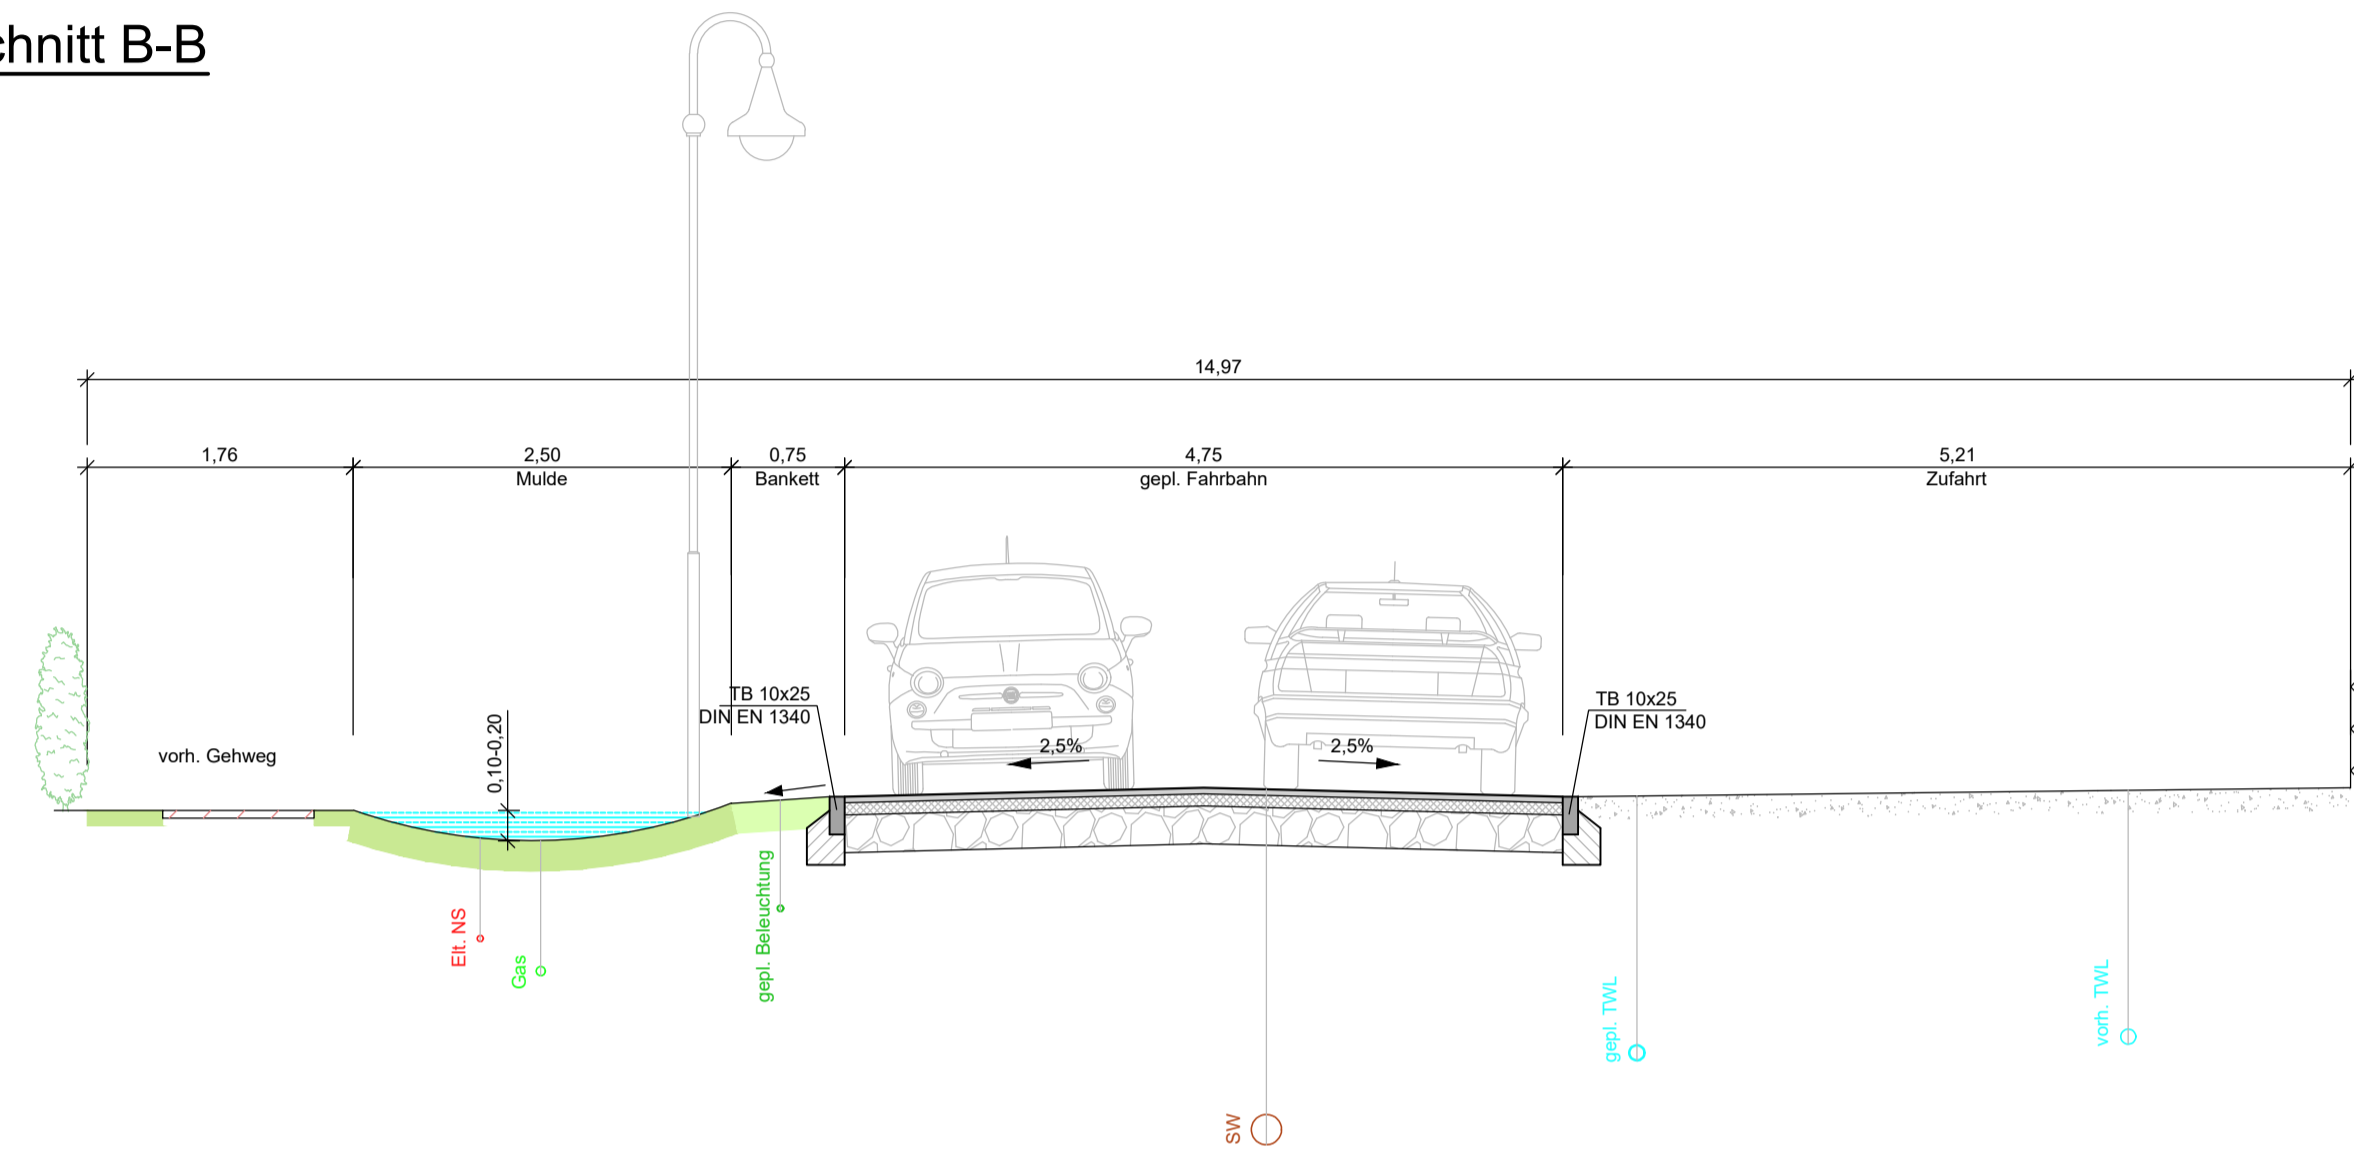

Mozartstraße  
Schnitt C-C

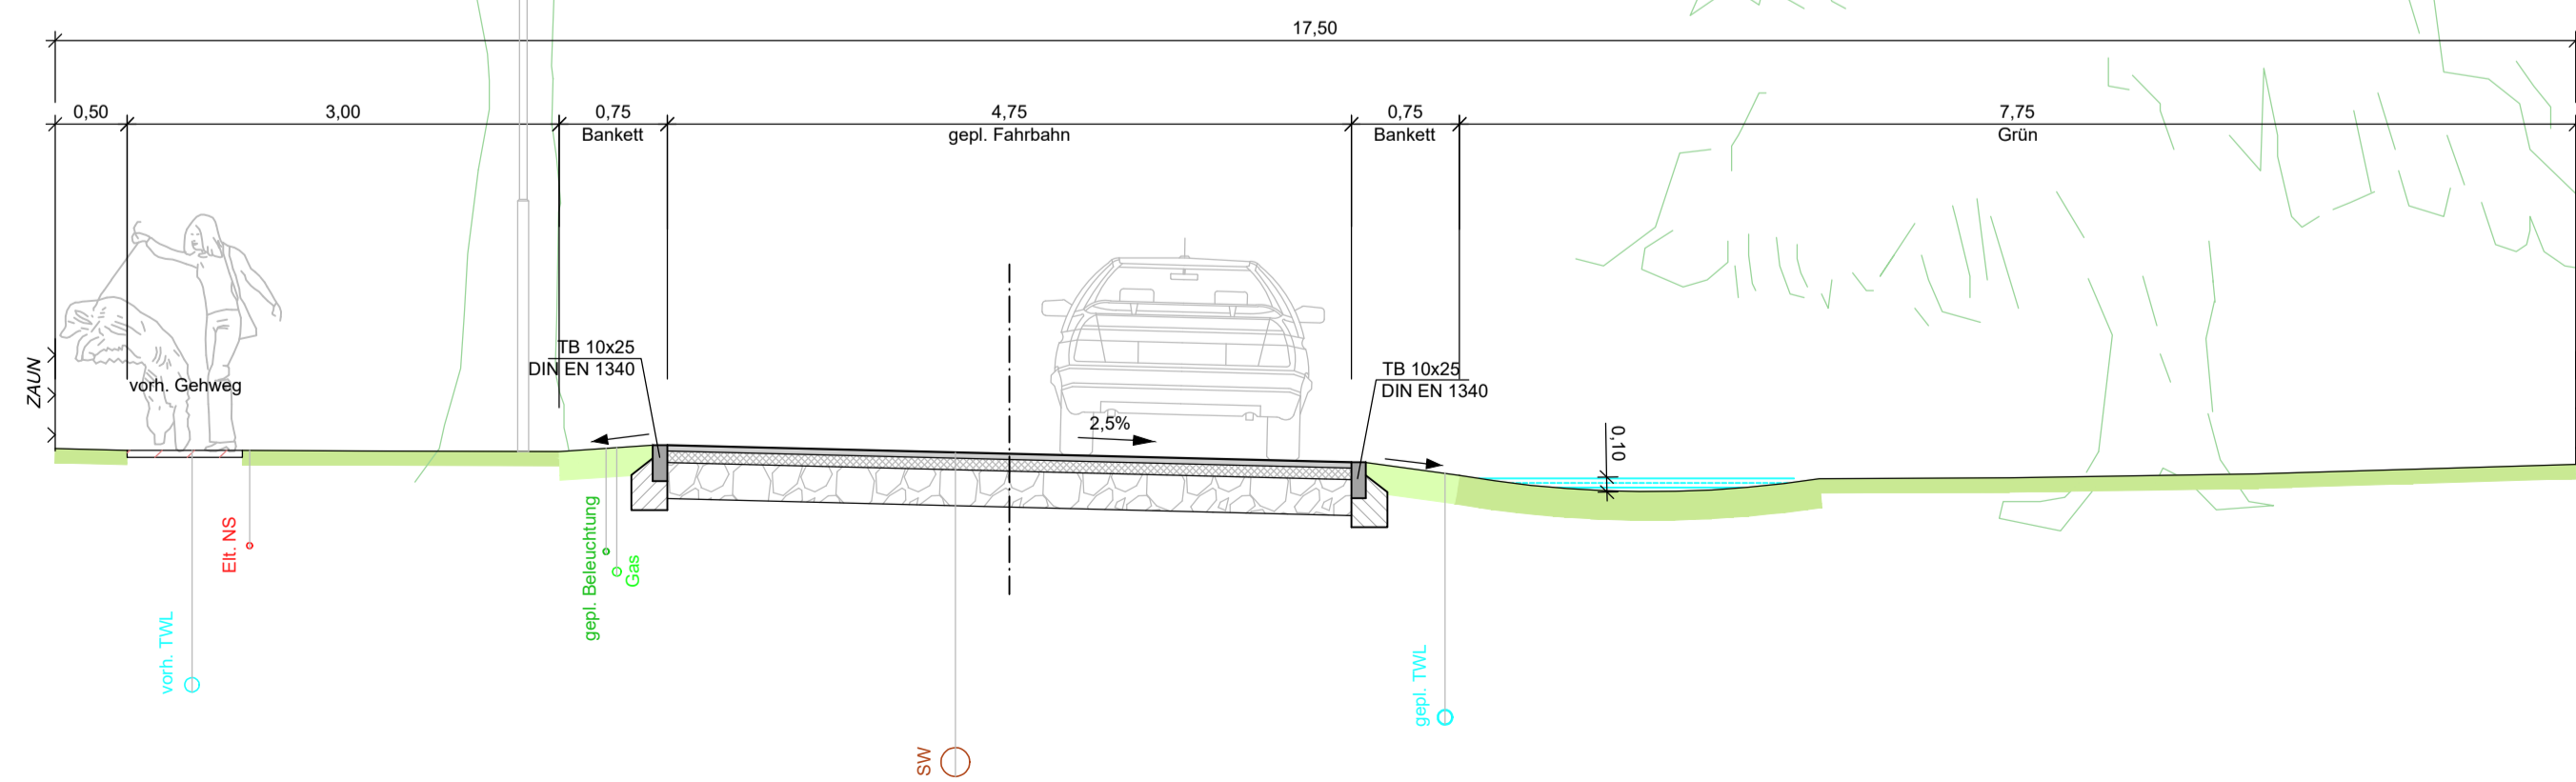


**Oberbau: Fahrbahn Asphalt (Bk 0,3)**  
 4 cm Asphaltdeckschicht, AC11 DN  
 8 cm Asphalttragschicht, AC 22 TN  
 25 cm Schottertragschicht 0/32 EV2 >= 120 MPa  
 37 cm Gesamtdicke  
 EV2 Planum >= 45 MPa

**Oberbau: Zufahrt Betonsteinpflaster (Bk 0,3)**  
 8 cm Betonsteinpflaster 10x20x8cm, Klasse KDI  
 4 cm Brechsand-Splittgemisch 0/5  
 25 cm Schottertragschicht 0/32 EV2 >= 120 MPa  
 37 cm Gesamtdicke  
 EV2 Planum >= 45 MPa

**Bankett**  
 20 cm Schotterrasen

**Mulde**  
 10-20cm tief mit 20 cm Oberbodenabdeckung und Rasensaat

**Einfassung**  
 Tiefbordstein Form TB 10\*25 (Klasse DT1) nach DIN 483/DIN EN 1340 mit Bettung 20cm und 15cm Rückenstütze Beton C 20 / 25 / 15 XO  
 Rundbordstein Form TB 15\*22 (Klasse DT1) nach DIN 483/DIN EN 1340 mit Bettung 20cm und 15cm Rückenstütze Beton C 20 / 25 XO

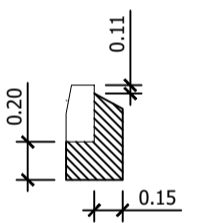

Art der Änderung	Nr.	Datum	Name	Unterschrift
Auftragnehmer: <b>Partnerschaftsgesellschaft mbB Frommeyer u. Kaufmann - Bauingenieure</b> Köpenicker Allee 82 15366 Hoppengarten Tel.: 030 / 56 70 14 68 e-mail: info@pfkbau.de				
		Datum	Name	Unterschrift
		bearbeitet 25.02.2021	R.Frommeyer	
		gezeichnet 25.02.2021	R.Wahlisch	
		geprüft		
Grundplan hergestellt: Höhenbezug: DHHN 2016 Lagebezug: ETRS 89				
Auftraggeber: <b>Gemeinde Petershagen-Eggersdorf</b> Am Markt 8 15345 Eggersdorf Tel.: 0 33 41 / 41 49 - 0			Unterlage / Blatt-Nr.: 3 / 1 von 1 <b>Regelquerschnitte</b> Maßstab: 1 : 50	

**Anliegerstraßenbau 2021**  
 Mozartstraße in 15370 Petershagen  
 Baulänge: - Bau-km: -