
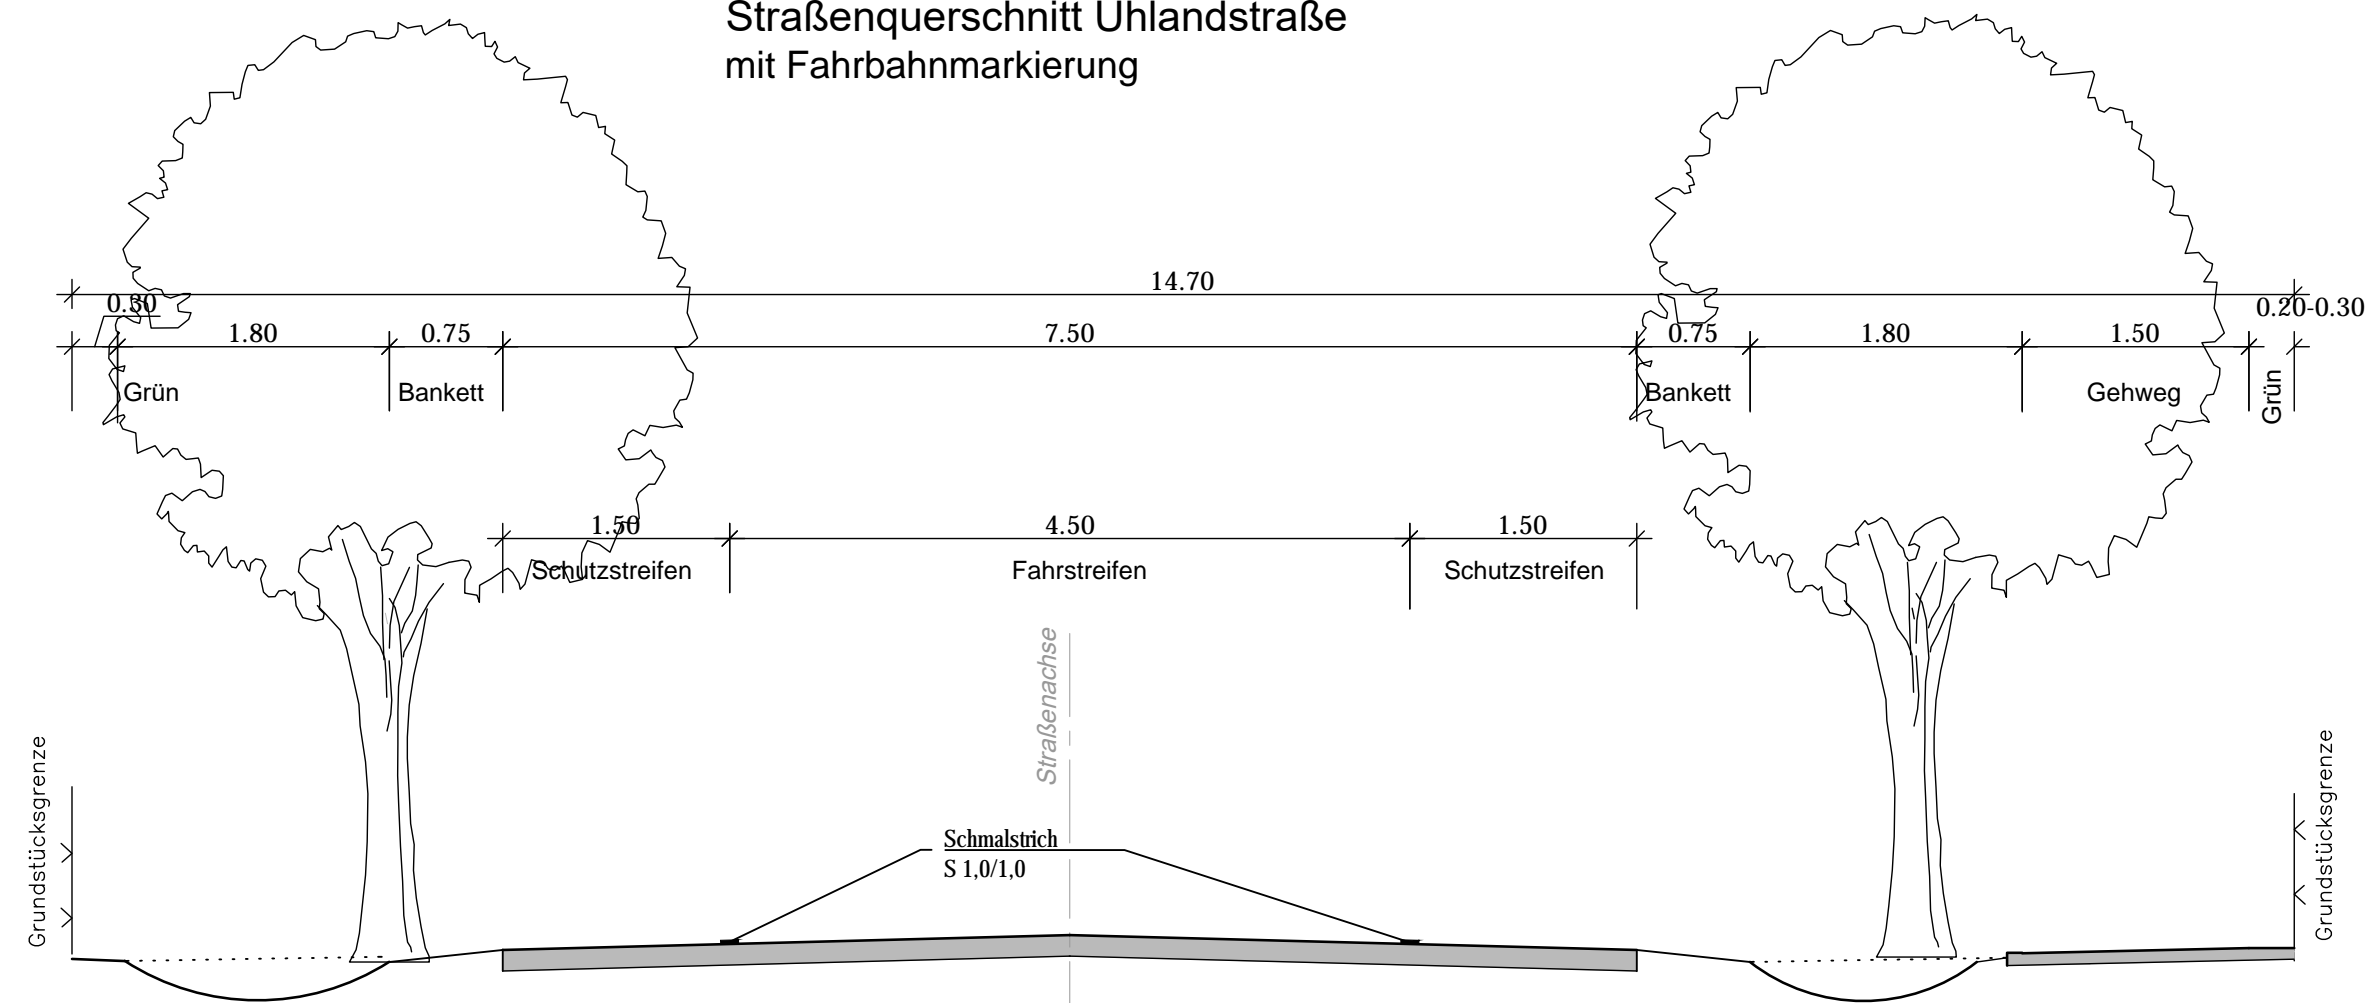


### Straßenquerschnitt Uhlandstraße mit Fahrbahnmarkierung

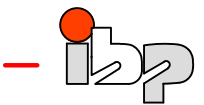

 <b>Ingenieurbüro für Bauplanung GmbH</b> Eggersdorf Bötzeestraße 119 15345 Eggersdorf Tel: 03341/424275 Fax: 03341/424123 e-mail: info@ibp-ingbuero.de	Datum	Zeichen
	bearbeitet	10/2020
	gezeichnet	10/2020
	geprüft	
Projekt-Nr.		18 828

Auftraggeber:	Gemeinde Petershagen/Eggersdorf Am Markt 8 15345 Petershagen/Eggersdorf	
Bauvorhaben:	Petershagen/Eggersdorf Straßenbau Uhlandstraße/Rückertstraße Variante 2 - Schutzstreifen	
Planungsphase:  <b>VORPLANUNG</b>	Teil: Straßenbau	Planbezeichnung: Regelquerschnitt Uhlandstraße
	Maßstab: 1 : 50	Unterlage / Blatt-Nr.: 4.2