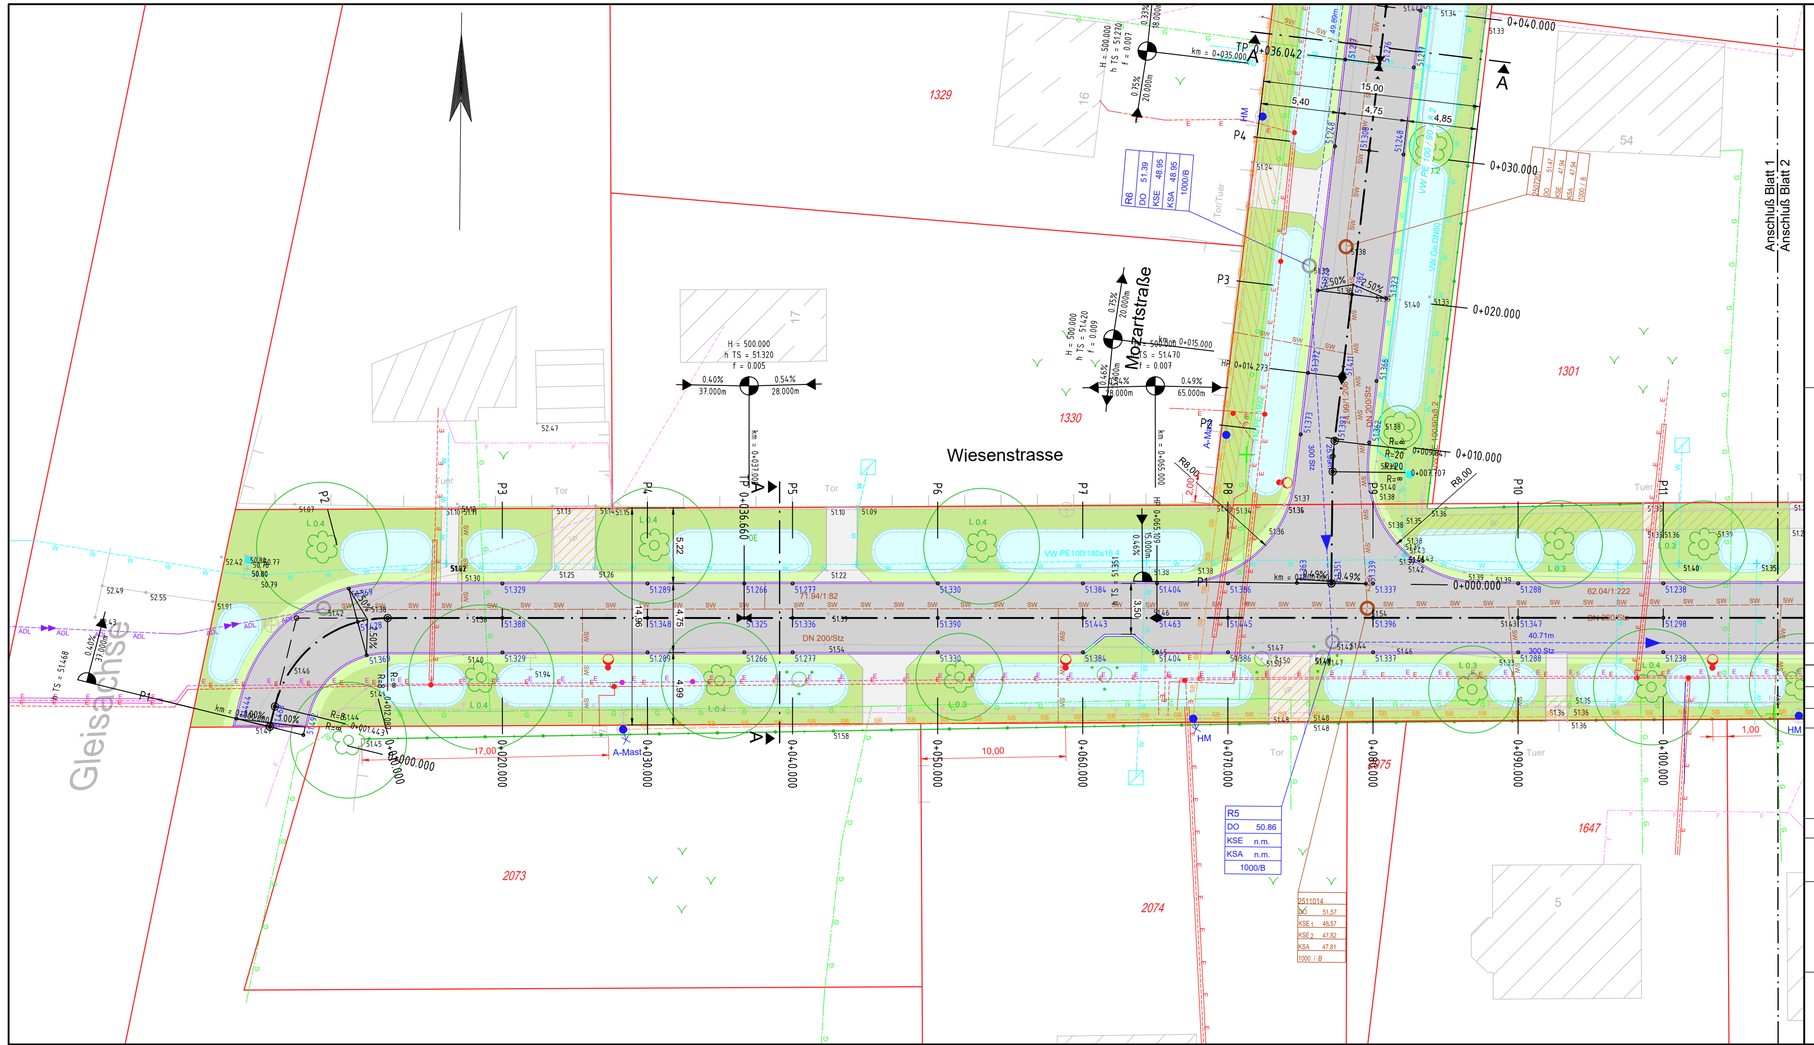

Zeichenerklärung

- Fahrbahn (Asphalt)
- Fahrbahn (Betonsteinpflaster)
- Bankett
- Straßennebenflächen
- Versickerungsmulde
- Parkflächen
- Pflasterflächen
- Zufahrt (kein Ausbau)
- Baumfällung/Abbruch
- Flurgrenze, vorh.
- Baugrundbohrungen gemäß Gutachten
- Bestand Asphalt
- Bestand Pflaster
- Hochbord
- Rundbord
- Tiefbord
- Übergangsbord

Versorgungseinrichtungen

vorhanden

- E.dis AG
- Gas
- Telekom, Freileitung
- Telekom, Erdleitung
- Trinkwasser
- Schmutzwasser
- ADL
- Regenwasser
- Beleuchtung, Freileitung

Die dargestellten Ver- und Entsorgungsleitungen wurden grafisch aus den vorliegenden Bestandsunterlagen entnommen. Die Lage in den Planunterlagen ist unverbindlich und in der Örtlichkeit durch Suchschachtungen zu ermitteln.

geplant

- gepl. RW-Leitung
- gepl. TW-Leitung
- gepl. ADL, RW

Beleuchtungsplanung Ingenieurbüro Henschel & Pangert, Eggersdorf, Stand 03.2020

- geplante Leuchte
- vorhandene Leuchte
- Holzmast mit/ohne Leuchte
- Betonmast mit/ohne Leuchte

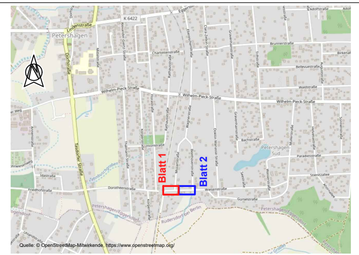

Art der Änderung	Nr.	Datum	Name	Unterschrift

Auftragnehmer: **Partnerschaftsgesellschaft mbB**
Frommeyer u. Kaufmann - Bauingenieure
Köpenicker Allee 82
15366 Hoppegarten
Tel.: 030 / 56 70 14 68
e-mail: info@pfkbau.de

	Datum	Name	Unterschrift
bearbeitet	25.02.2021	R.Frommeyer	
gezeichnet	25.02.2021	R.Wahlicht	
geprüft			

Grundplan hergestellt: ver.da Vermessung L. Schoeps, 09/2019

Höhenbezug: DHHN 2016

Lagebezug: ETRS 89

Ausführungsplanung

Auftraggeber: Gemeinde Petershagen-Eggersdorf
Am Markt 8
15345 Eggersdorf
Tel.: 0 33 41 / 41 49 - 0

Unterlage / Blatt-Nr.: 2 / 1 von 2

Lageplan

Maßstab : 1 : 250

Anliegerstraßenbau 2021
Wiesenstraße in 15370 Petershagen

Baulänge: ca. 212.00m Bau-km: 0+000.000 bis 0+100.000

D:\Bauamt Petershagen-Eggersdorf\STB Mozart 2021\Planung\Ausführungsplanung\LP12_Mozartstr_Wiesenstr_23.02.2021.dwg 26.02.2021 14:43:17