



Wiesenstraße
Schnitt A-A

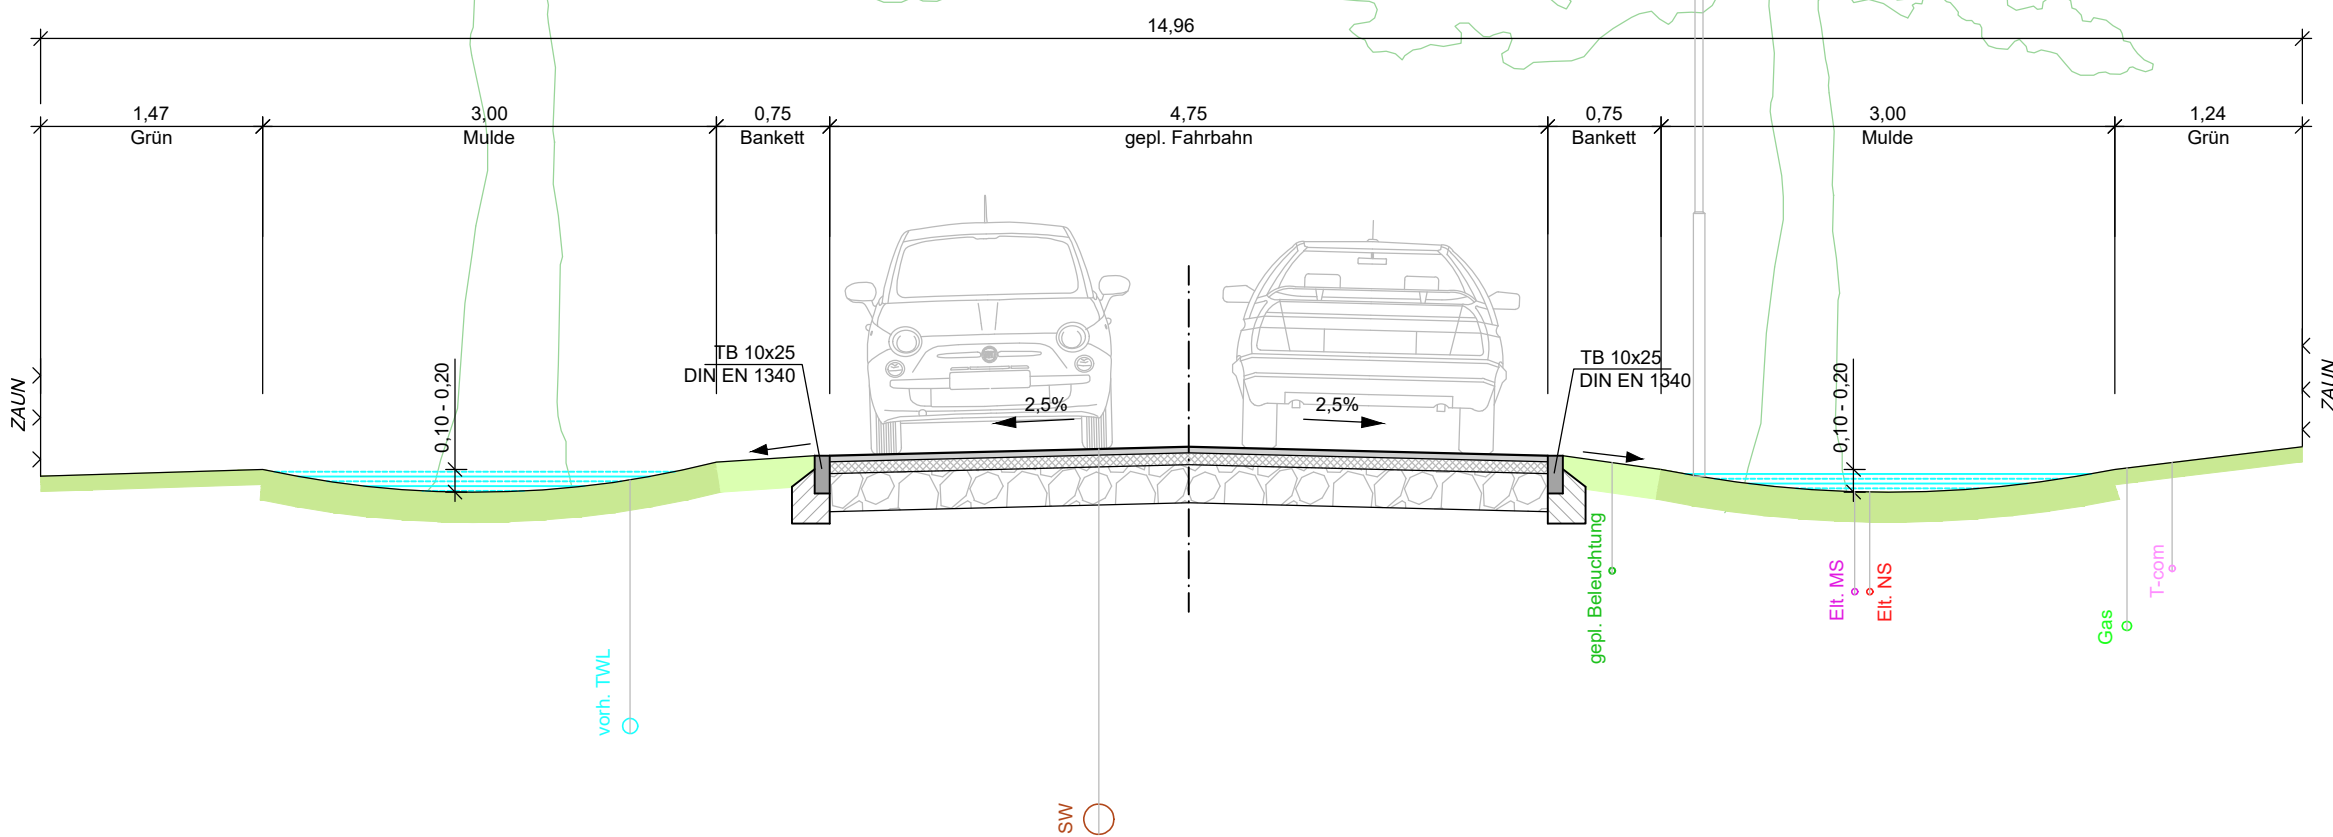

Wiesenstraße
Schnitt B-B

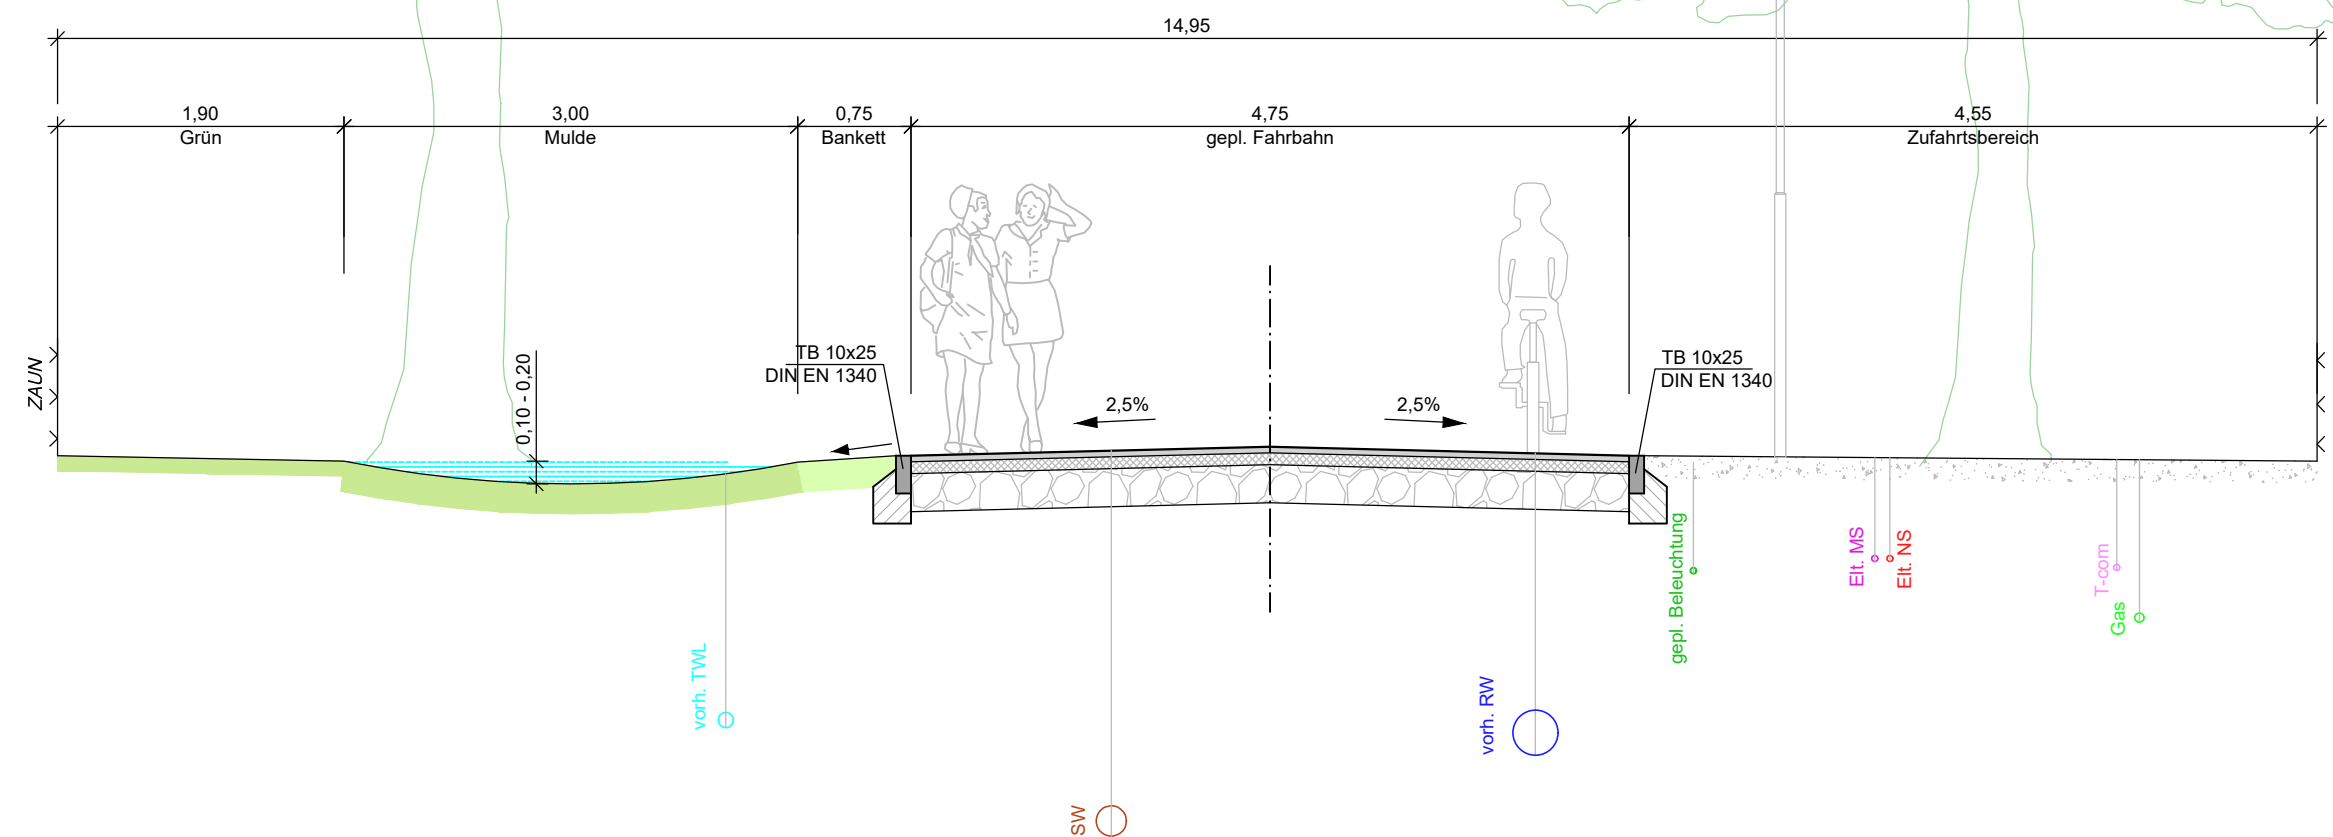


Oberbau: Fahrbahn Asphalt (Bk 0,3)
 4 cm Asphaltdeckschicht, AC11 DN
 8 cm Asphalttragschicht, AC 22 TN
 25 cm Schottertragschicht 0/32 EV2 >= 120 MPa
 37 cm Gesamtdicke
 EV2 Planum >= 45 MPa

Oberbau: Zufahrt Betonsteinpflaster (Bk 0,3)
 8 cm Betonsteinpflaster 10x20x8cm, Klasse KDI
 4 cm Brechsand-Splittgemisch 0/5
 25 cm Schottertragschicht 0/32 EV2 >= 120 MPa
 37 cm Gesamtdicke
 EV2 Planum >= 45 MPa

Bankett
 20 cm Schotterrasen

Mulde
 10-20cm tief mit 20 cm Oberbodenandeckung und Rasensaat

Einfassung
 Tiefbordbordstein Form TB 10*25 (Klasse DT1) nach DIN 483/DIN EN 1340 mit Bettung 20cm und 15cm Rückenstütze Beton C 20 / 25 XO
 Rundbordbordstein Form TB 15*22 (Klasse DT1) nach DIN 483/DIN EN 1340 mit Bettung 20cm und 15cm Rückenstütze Beton C 20 / 25 XO

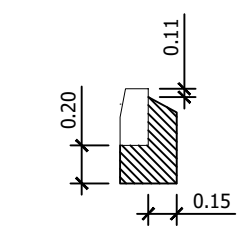

| Art der Änderung | Nr. | Datum | Name | Unterschrift |
|------------------|-----|-------|------|--------------|
| | | | | |

Auftragnehmer: **Partnerschaftsgesellschaft mbB Frommeyer u. Kaufmann - Bauingenieure**
 Köpenicker Allee 82
 15366 Hoppegarten
 Tel.: 030 / 56 70 14 68
 e-mail: info@pfkbau.de

| | Datum | Name | Unterschrift |
|------------|------------|-------------|--------------|
| bearbeitet | 25.02.2021 | R.Frommeyer | |
| gezeichnet | 25.02.2021 | R.Wahlich | |
| geprüft | | | |

Grundplan hergestellt:
 Höhenbezug: DHHN 2016
 Lagebezug: ETRS 89
 Auftraggeber: **Gemeinde Petershagen-Eggersdorf**
 Am Markt 8
 15345 Eggersdorf
 Tel.: 0 33 41 / 41 49 - 0

Ausführungsplanung
 Unterlage / Blatt-Nr.: 3 / 1 von 1
Regelquerschnitte
 Maßstab: 1 : 50

Anliegerstraßenbau 2021
Wiesenstraße in 15370 Petershagen

Baulänge: - Bau-km: -