


ANSCHLUS LAGEPLAN 1

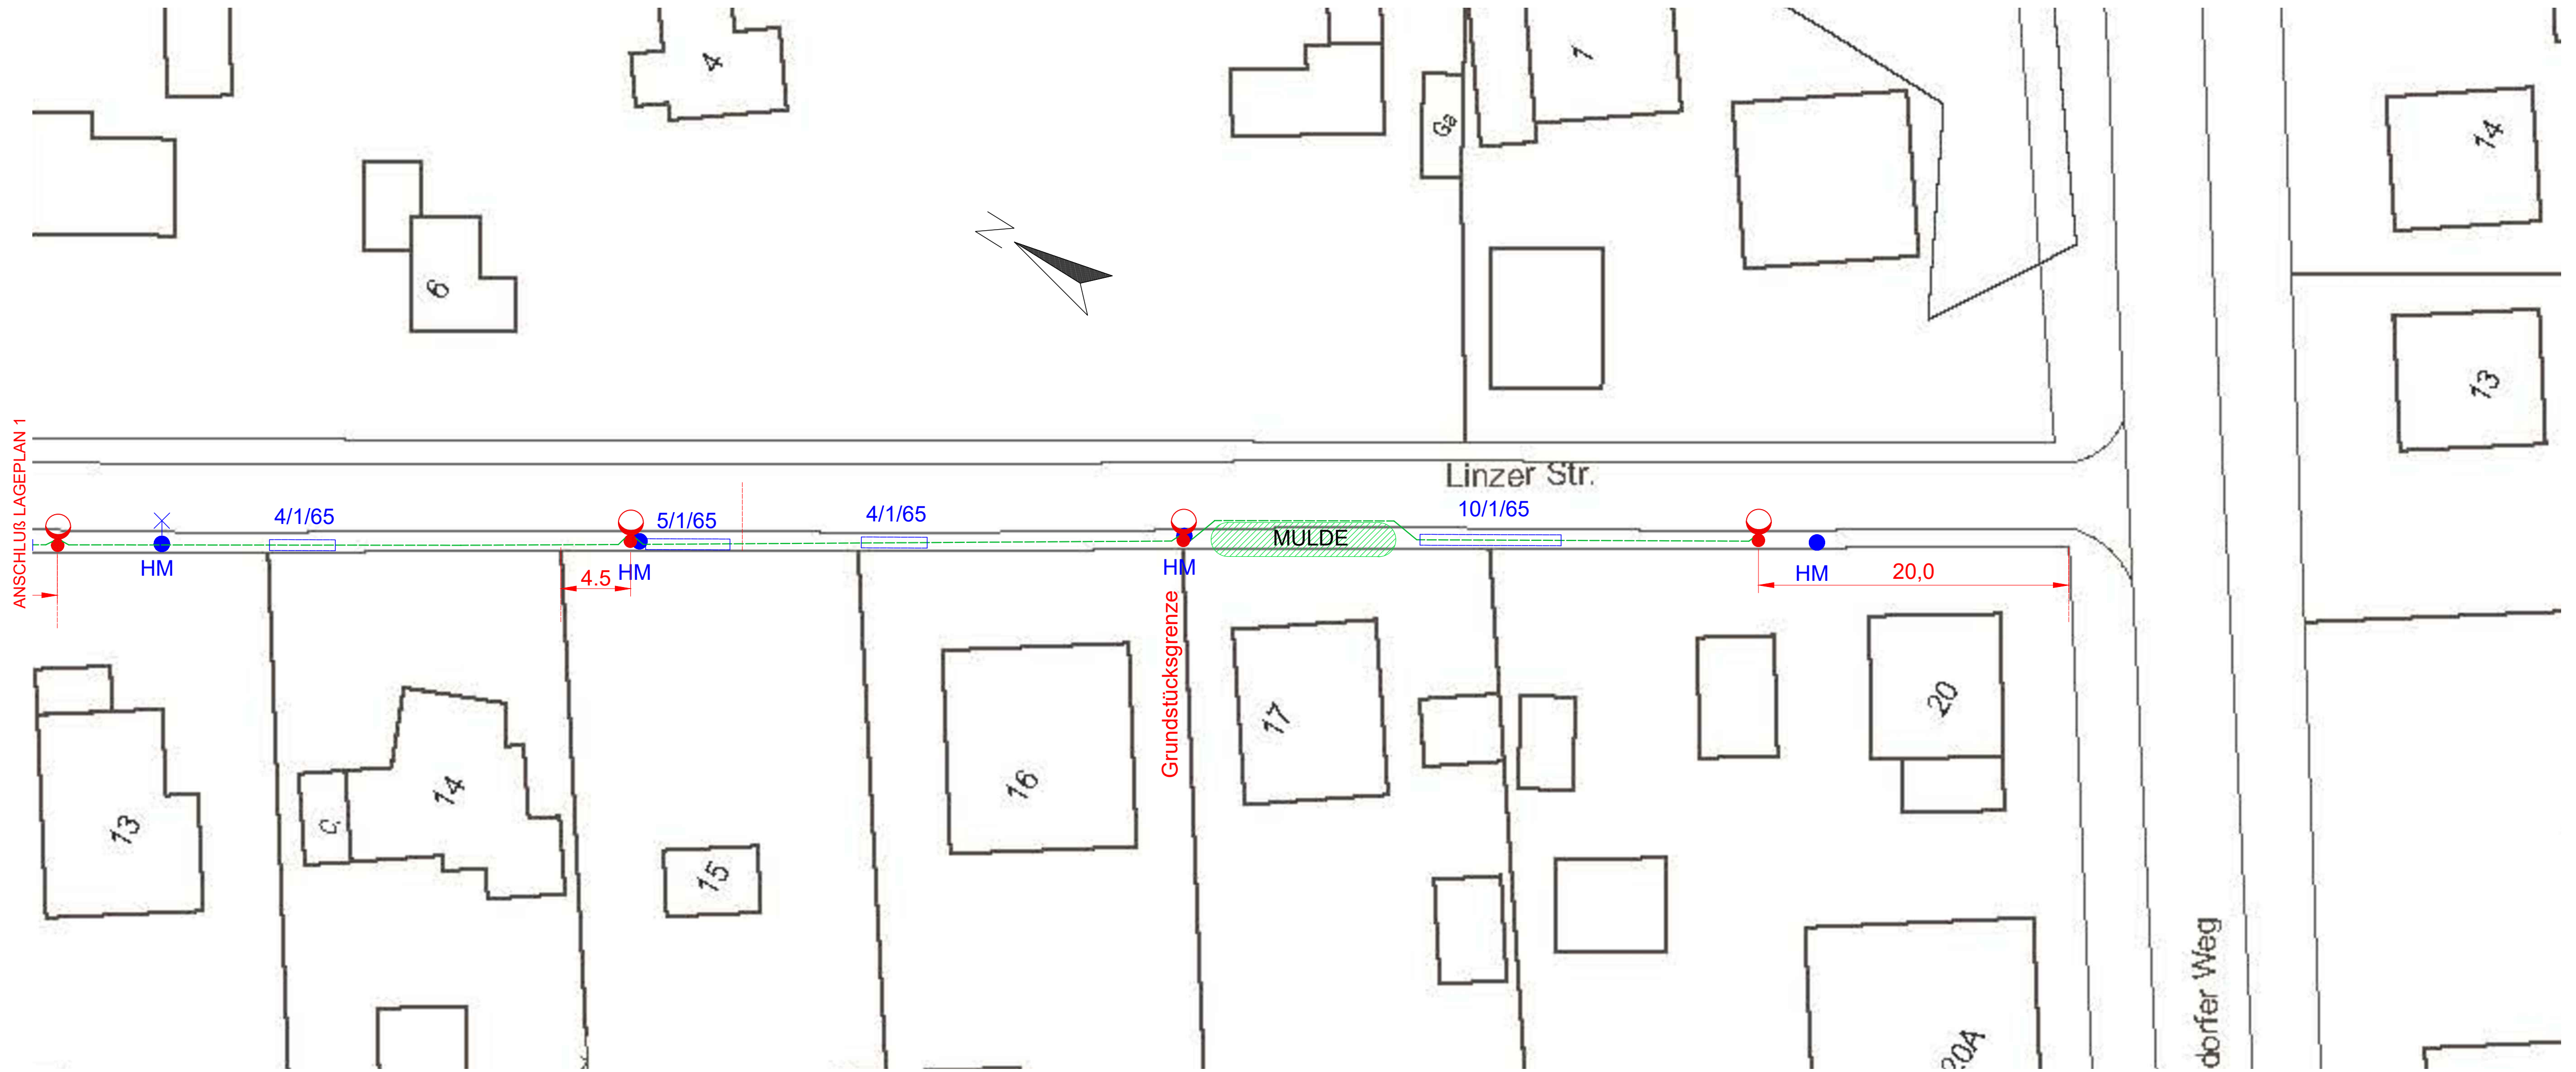

Legende

- Dekorative Außenleuchte "Eggersdorf" der Firma SLF GmbH
26 W, 3.101 lm
Lichtpunkthöhe 4,5m
- vorhandene Leuchte
- ⊗ Beton-/ Holz-/ Stahlgittermast mit und ohne Leuchten
- Kabel vorhanden
- Beleuchtungskabel NYY-J 5x16mm²
- ◇ Muffe
- Schutzrohr DN 65

Henschel & Pangert Ingenieurbüro
 Elektro 15345 Eggersdorf, Händelweg 6, Tel.03341/4804100, Fax 4804109
 e-mail: info@henschel-pangert.de

Bauherr
 Gemeinde Petershagen/Eggersdorf
 Am Markt 8
 15345 Eggersdorf

Baumaßnahme
 Linzer Straße
 15345 Eggersdorf

Planbezeichnung Straßenbeleuchtung Lageplan	Bearbeiter	19.05.2022 Dolak
	gezeichnet	19.05.2022 Schindel
	geprüft	19.05.2022 Henschel
Planungsphase Ausführungsplanung	Proj.-Nr.	21/089
	Maßstab	1:250
	Zeich-Nr.	LP-1

Index	Datum	Bearbeiter	Änderung