




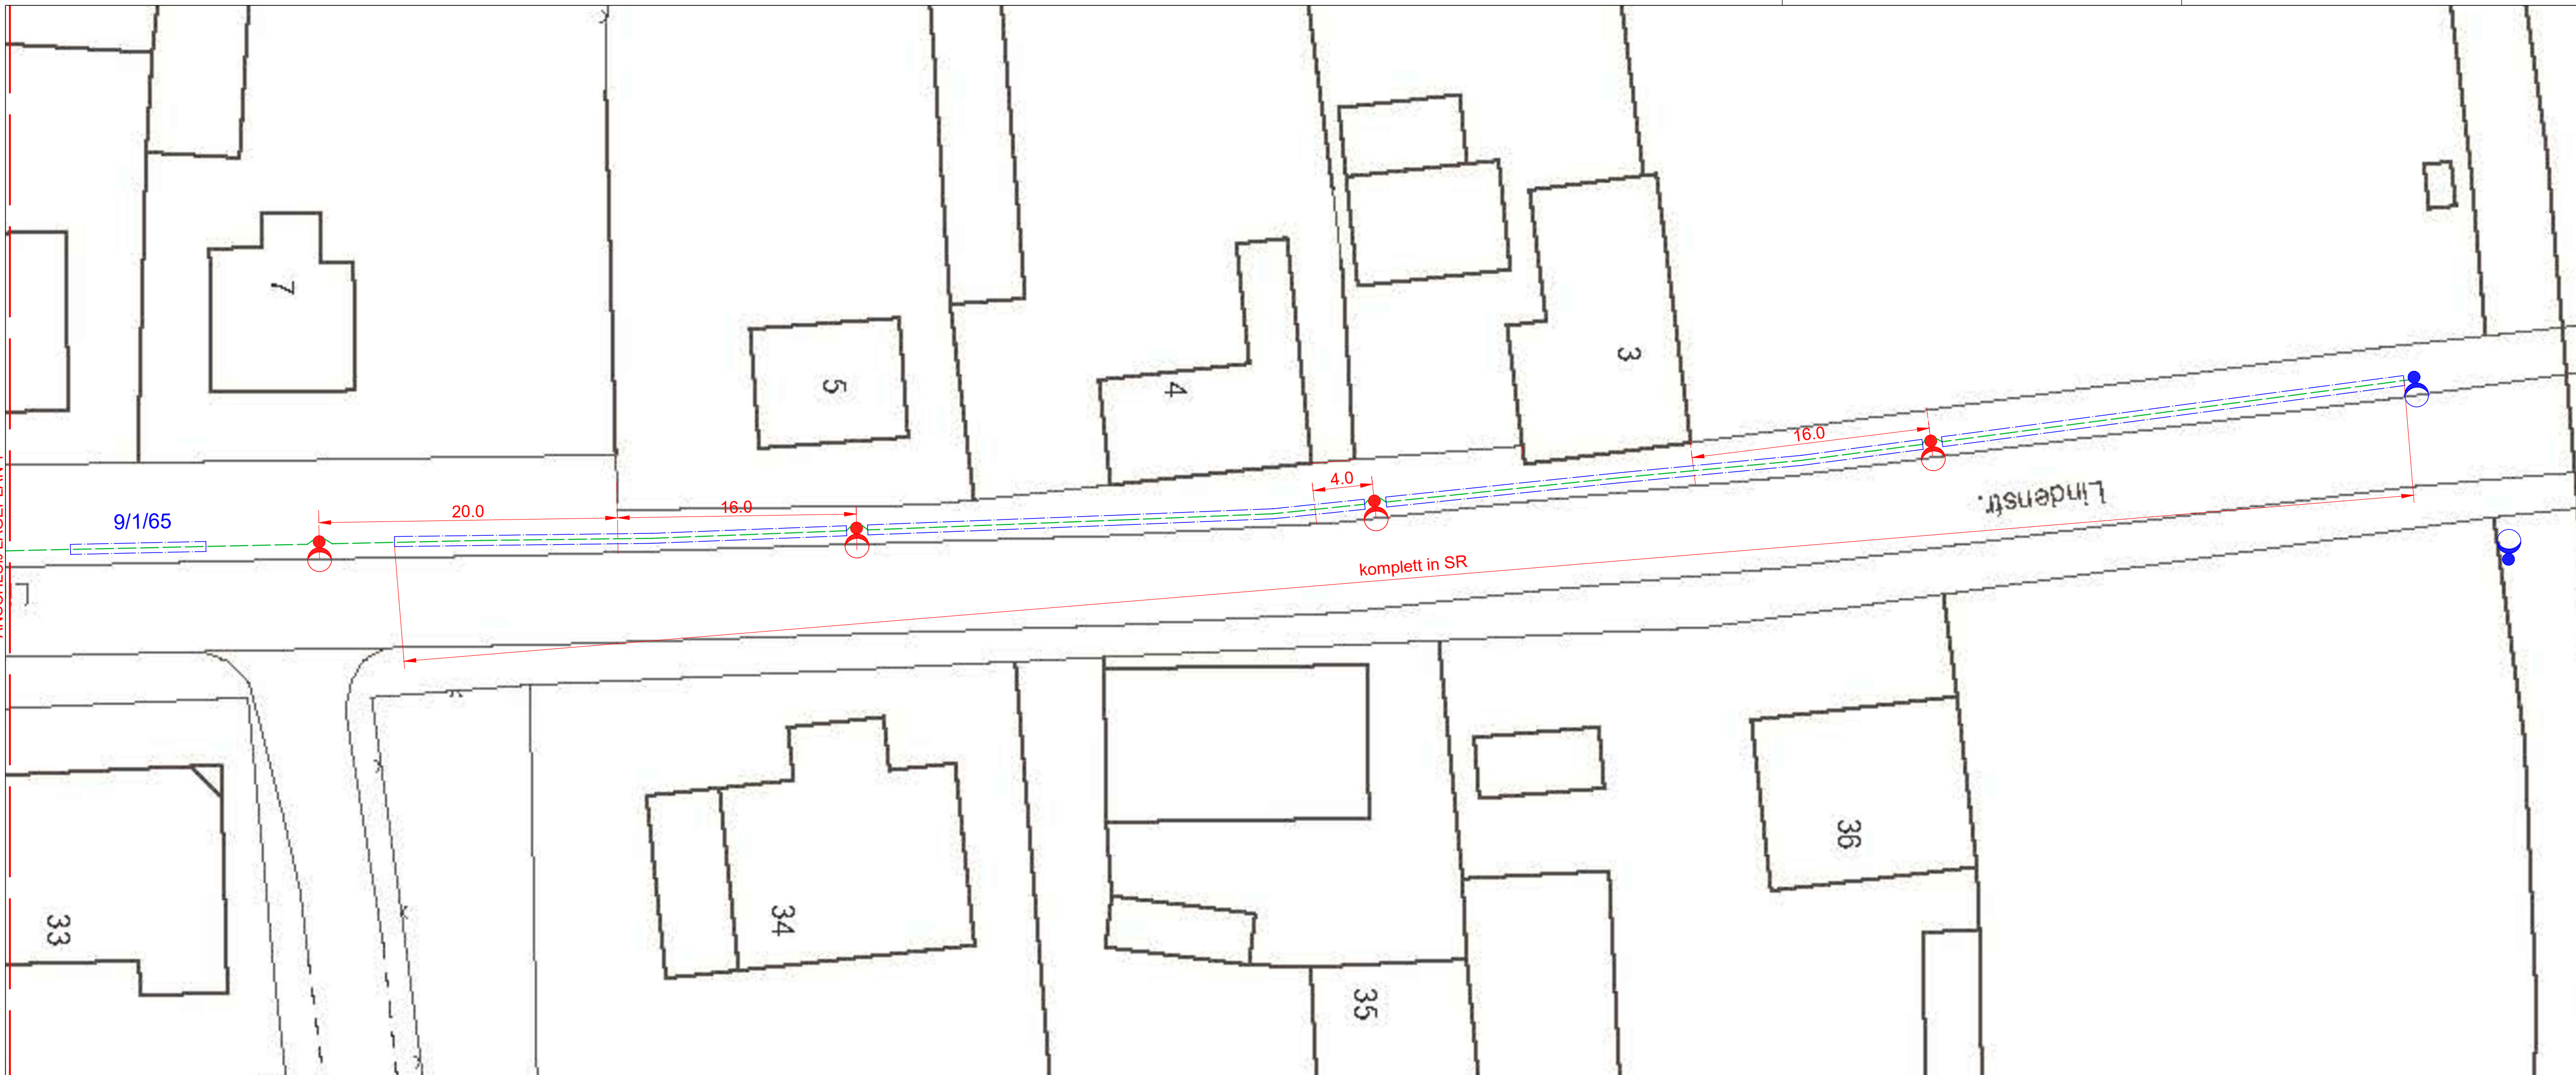

ANSCHLUß LAGEPLAN 1



Legende

-  Dekorative Außenleuchte "Eggersdorf" der Firma SLF Lichtpunkthöhe 5,0m
-  vorhandene Leuchte
-  Beleuchtungskabel NY-Y-J 5x16mm<sup>2</sup>
-  Schutzrohr DN 65

 **Henschel & Pangert Ingenieurbüro**  
 15345 Eggersdorf, Händelweg 6, Tel.03341/4804100, Fax 4804109  
 e-mail: info@henschel-pangert.de

**Bauherr**  
 Gemeinde Petershagen/Eggersdorf  
 Am Markt 8  
 15345 Eggersdorf

**Baumaßnahme**  
 Petershagen Lindenstraße  
 (von Eggersdorfer bis Bahnübergang)

<b>Planbezeichnung</b>	Lageplan Straßenbeleuchtung	Bearbeiter gezeichnet	01.08.21
		geprüft	01.08.21

<b>Planungsphase</b>	Ausführungsplanung	Proj.-Nr.	22/042
		Maßstab	1:250
		Zeich.-Nr.	LP-2

Index	Datum	Bearbeiter	Änderung