


# Umleitungsplan

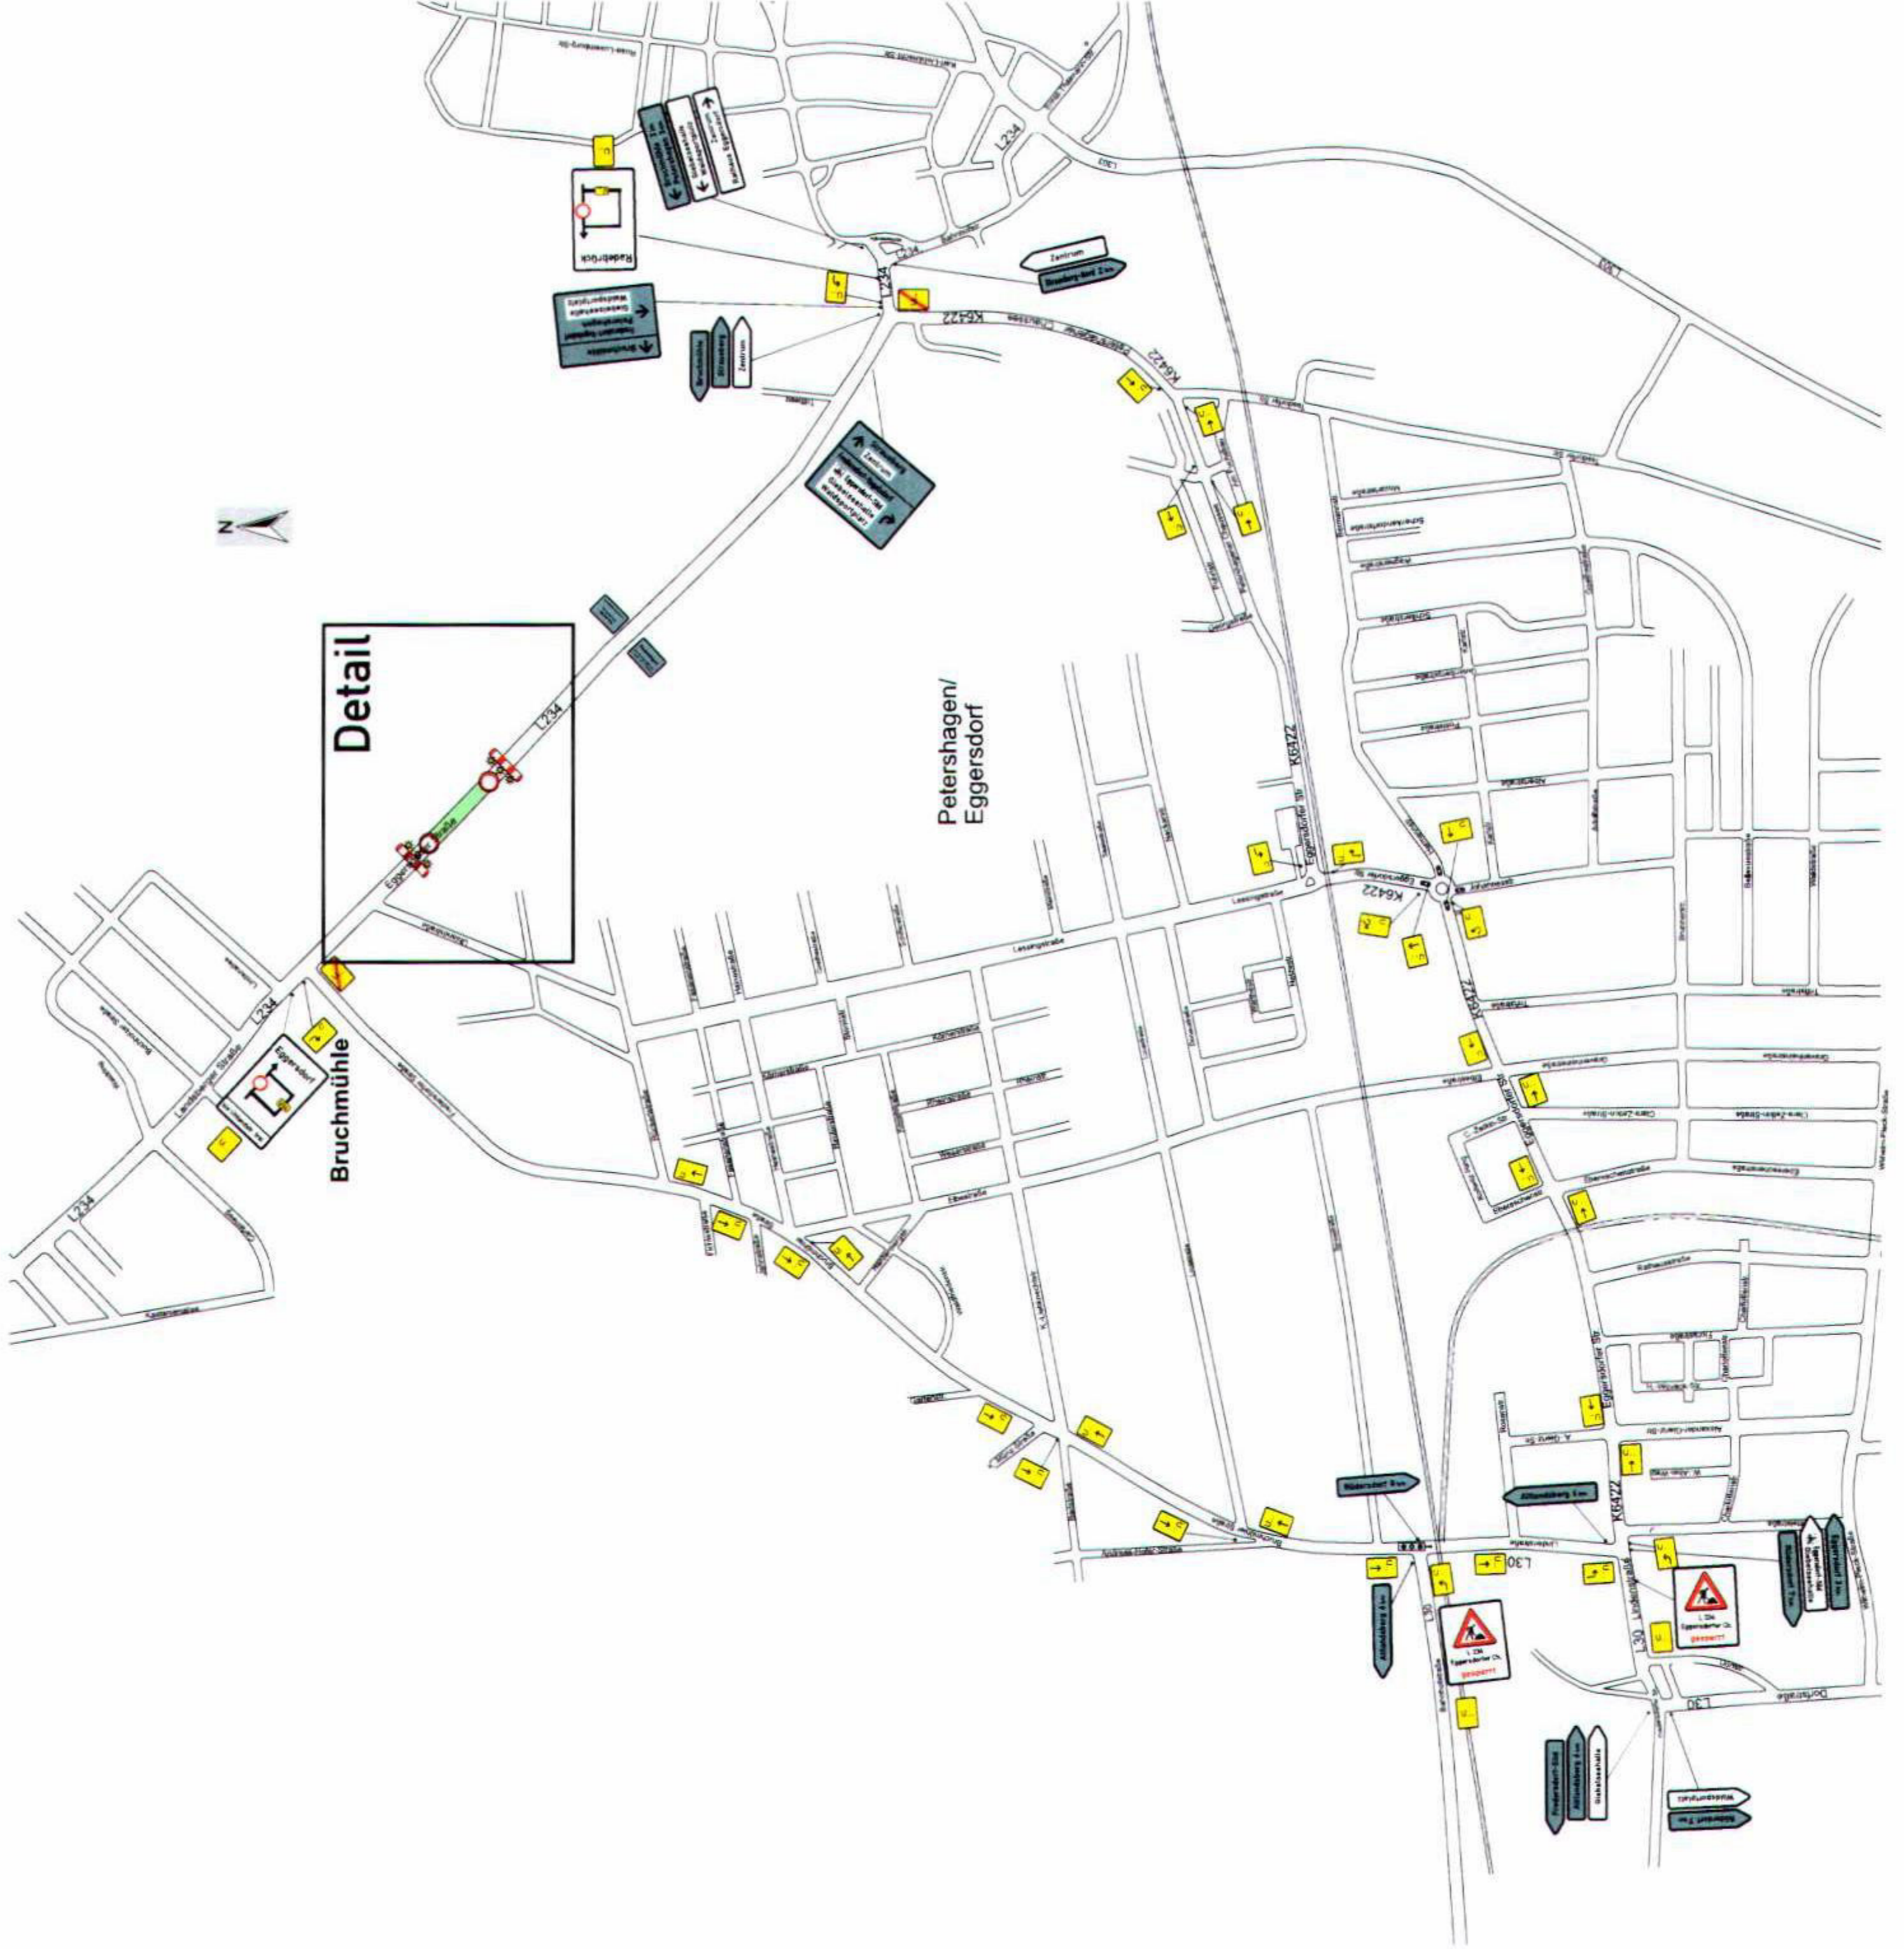

- Legende**
- der Verkehrsführung widersprechende Beschilderungen und Zeichnungen, auch auf nicht dargestellten Wegenetzen und Vorwegweisern, sind unkenntlich zu machen
  - der Auftragnehmer hat die Standorte der aufzustellenden Beschilderungen vor Ort zu prüfen und festzulegen
- Baubereich  
 vorh. Beschilderung  
 Umleitungsbeschilderung

Anordnungsvermerk  
**Landkreis Märkisch-Oderland**  
 Der Landrat  
 Straßenverkehrsbehörden  
*A. Blöcher-Hock*  
 15344 Strausberg

**23. Mai 2023**

**ABG**  
Maßstabzeichner  
 N. Eberwein, Coppelstraße 4, 15277 Eberswalde  
 Tel. 030331211, Fax 0303312122, www.abg-gesellschaft.de

genehmigt/ bearbeitet <b>Krambeck</b>	Dokumentart <b>VZ Plan</b>	Projektnummer <b>P22-0</b>	Blatt <b>1</b>
Bauvorhaben <b>L 236 Petershagen-Eggersdorf Eggersdorfer Chaussee Umleitungsplan</b>	Ausgabetermin <b>12.04.2023</b>	Bauzeit <b>08.05.-16.06.2023</b>	