


# 3. Bauabschnitt

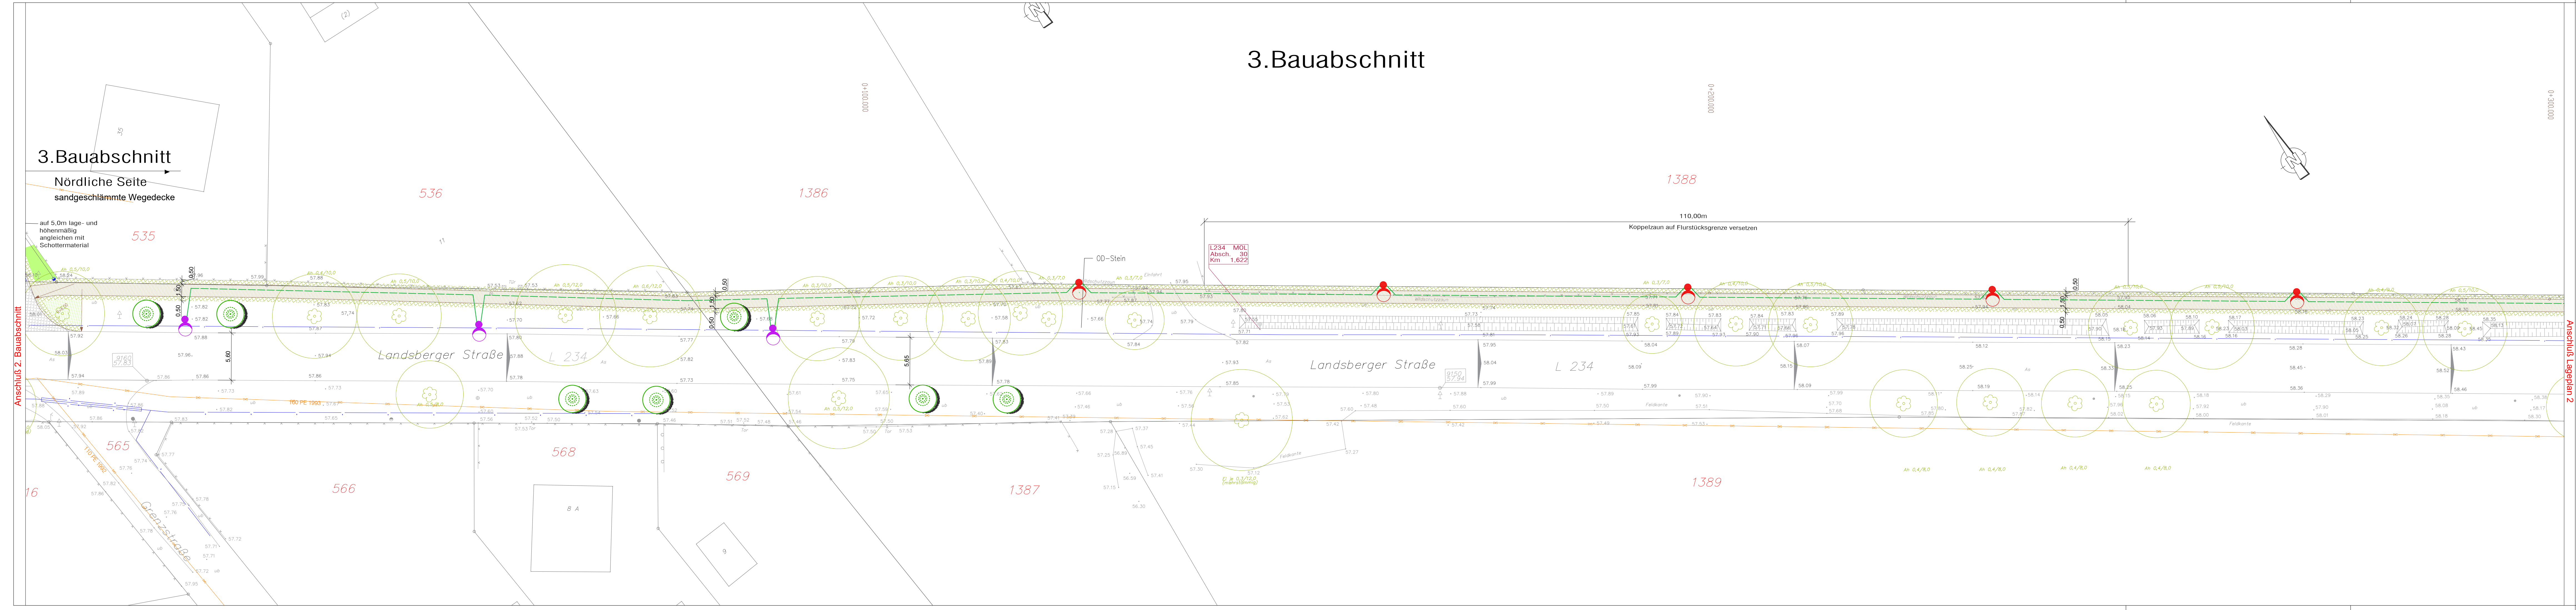

- Legende**
- LED-Mastaufsatzleuchte "ALFONS I" der Firma Leipziger Leuchten Lichtpunkthöhe 4,5 m
  - LED-Mastaufsatzleuchte "ASL 2010" der Firma Leipziger Leuchten Lichtpunkthöhe 7,0 m
  - Straßenbeleuchtungsschrank
  - Beleuchtungskabel NYY-J 5x16mm²

**Henschel & Pangert Ingenieurbüro**  
 15345 Eggersdorf, Handelweg 6, Tel. 03341/4804100, Fax 4804109  
 e-mail: info@henschel-pangert.de

<b>Bauherr</b>	Gemeinde Petershagen/Eggersdorf Am Markt 8 15345 Eggersdorf												
<b>Baumaßnahme</b>	Ausbau Gehweg Eggersdorfer Chaussee/Landsberger Straße (234) 15345 Eggersdorf												
<b>Planbezeichnung</b>	Lageplan 3.BA Straßenbeleuchtung												
<b>Planungsphase</b>	Ausführungsplanung												
	<table border="1"> <tr> <td>Bearbeiter</td> <td>09.08.2023 Dolak</td> </tr> <tr> <td>gezeichnet</td> <td>09.08.2023 Schindler</td> </tr> <tr> <td>geprüft</td> <td>09.08.2023 Henschel</td> </tr> <tr> <td>Proj.-Nr.</td> <td>22/066</td> </tr> <tr> <td>Maßstab</td> <td>1:250</td> </tr> <tr> <td>Zeich.-Nr.</td> <td>LP-1</td> </tr> </table>	Bearbeiter	09.08.2023 Dolak	gezeichnet	09.08.2023 Schindler	geprüft	09.08.2023 Henschel	Proj.-Nr.	22/066	Maßstab	1:250	Zeich.-Nr.	LP-1
Bearbeiter	09.08.2023 Dolak												
gezeichnet	09.08.2023 Schindler												
geprüft	09.08.2023 Henschel												
Proj.-Nr.	22/066												
Maßstab	1:250												
Zeich.-Nr.	LP-1												

AutoCAD:P:\Projekte\2022\Straßen-Platz\066 Eggersdorf Landsberger (L234)\Zeichnung\AFU\_AFU\_LP\_Landsberger\_v0.DWG