
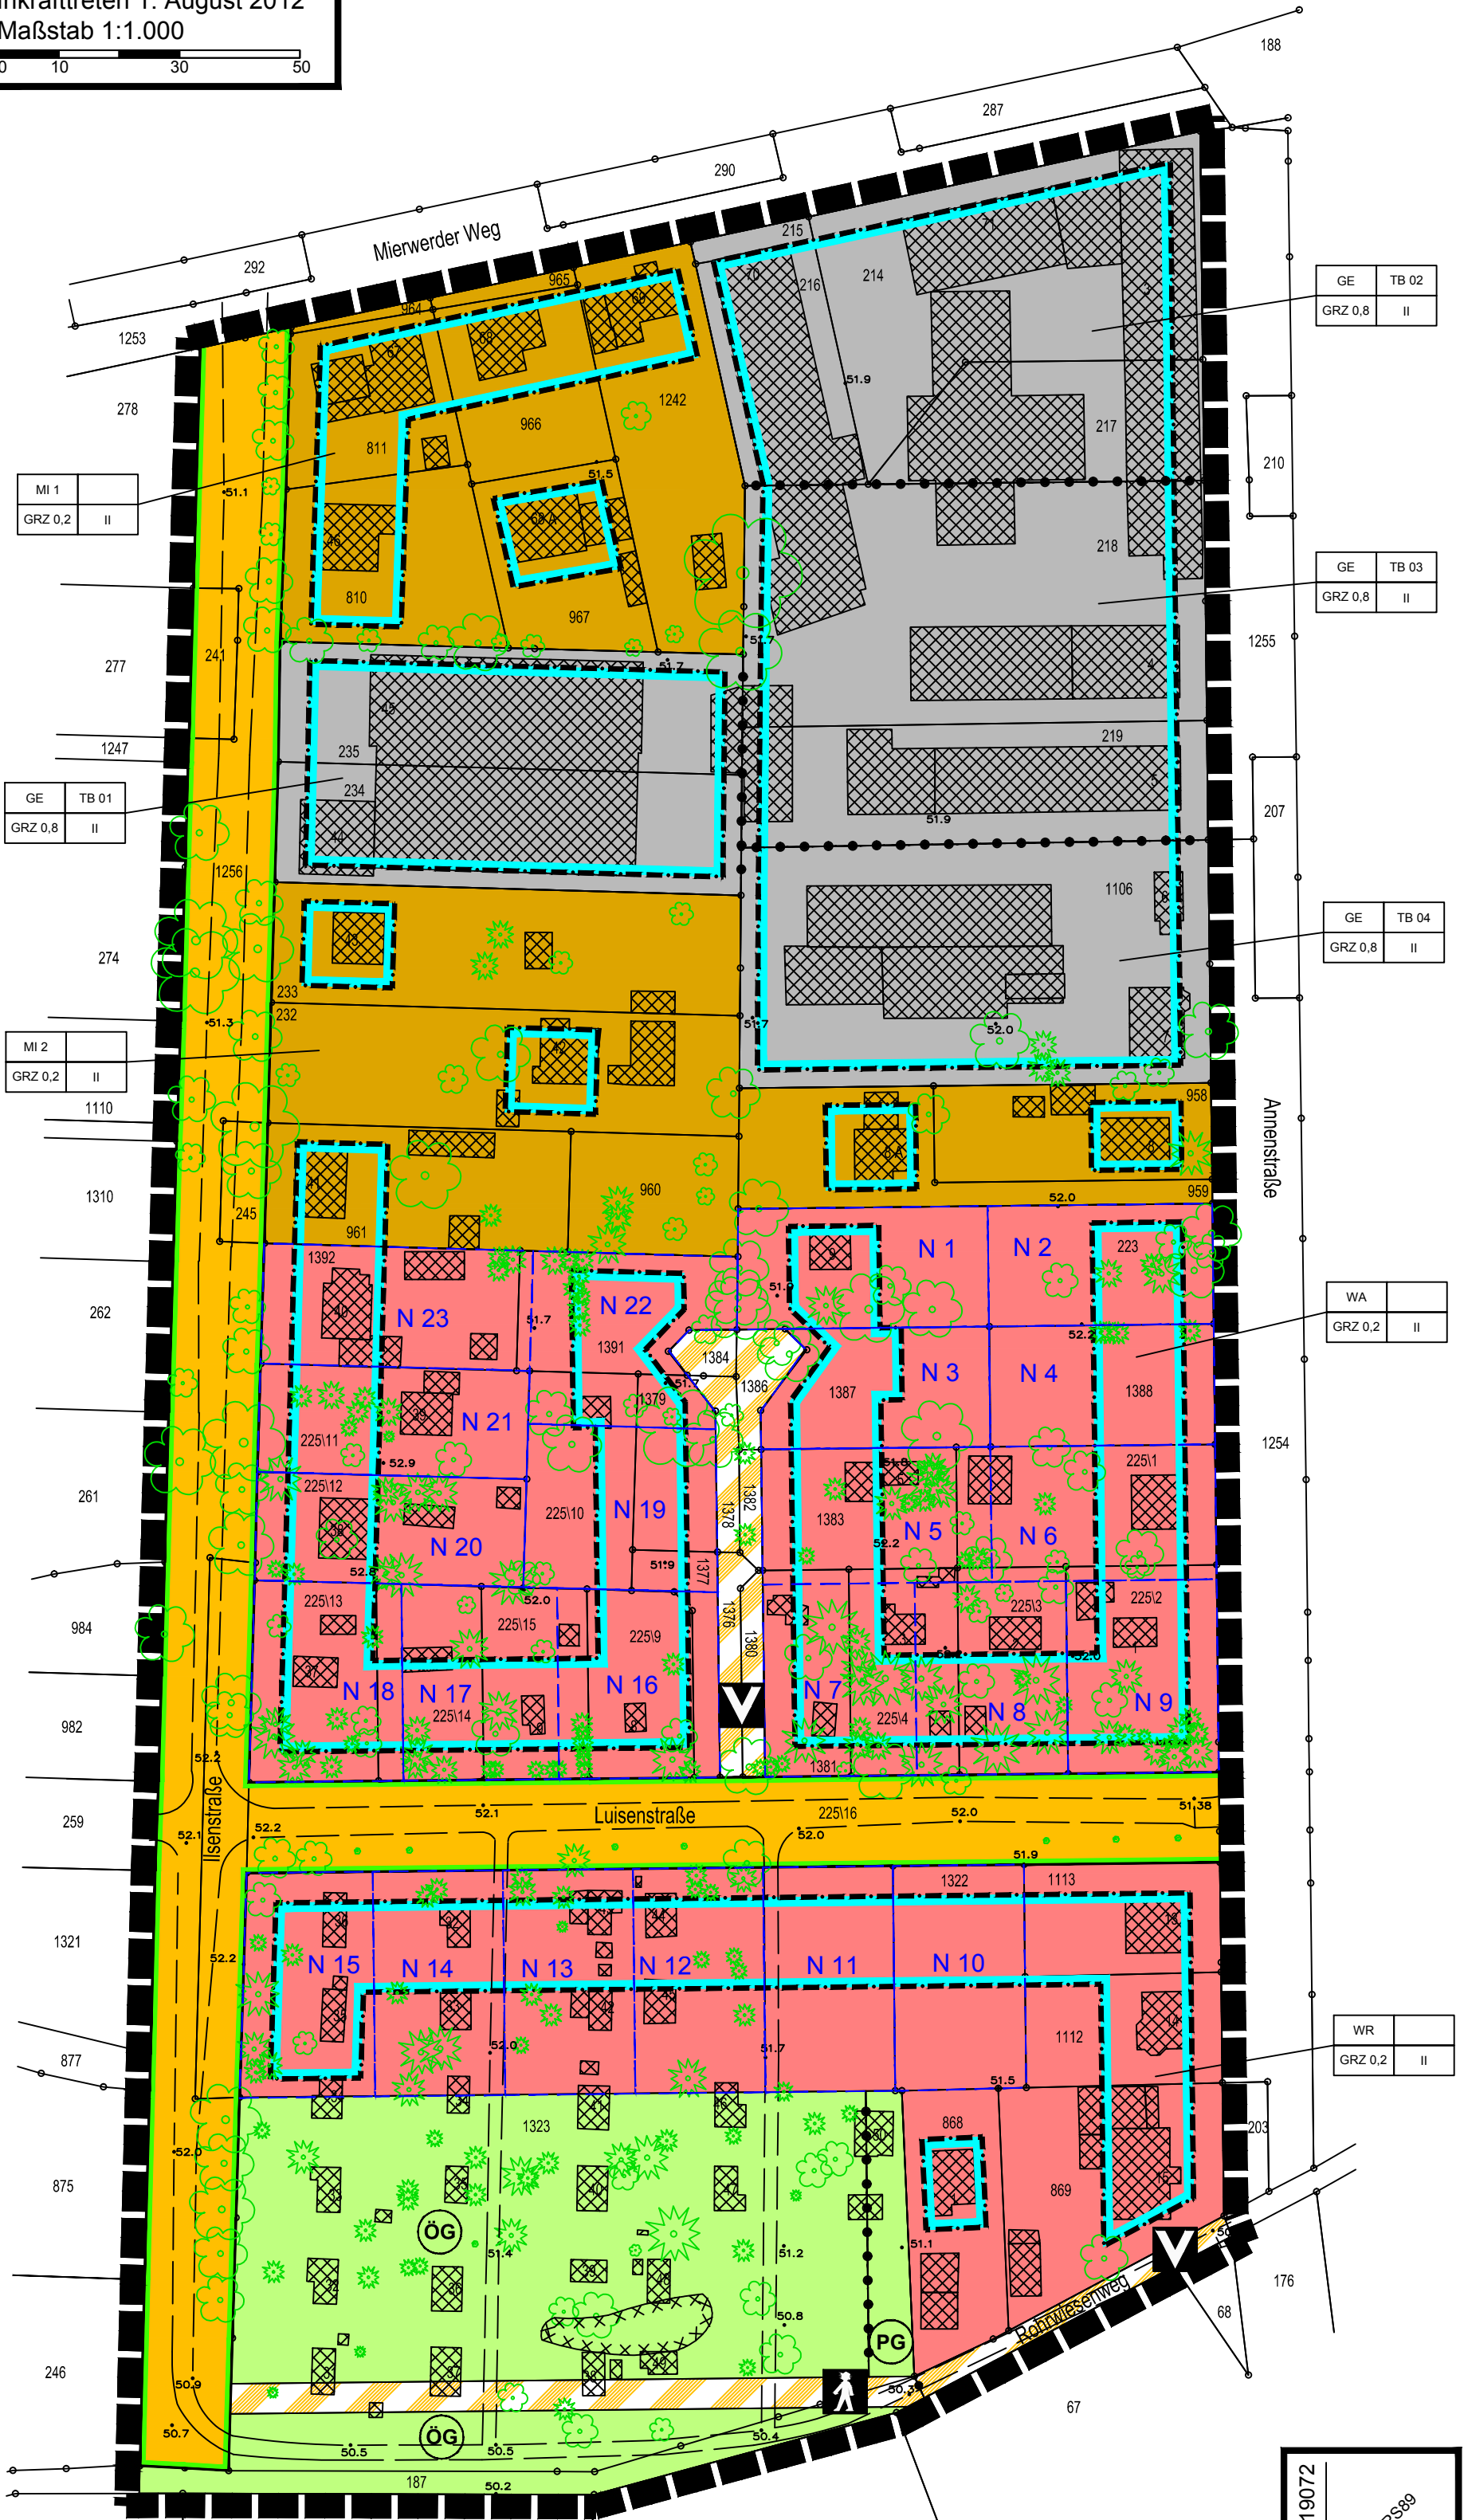


Bebauungsplan Luisenstraße
 Inkrafttreten 1. August 2012
 Maßstab 1:1.000

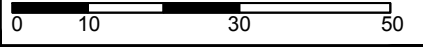

MI 1	
GRZ 0,2	II

GE	TB 01
GRZ 0,8	II

MI 2	
GRZ 0,2	II

GE	TB 02
GRZ 0,8	II

GE	TB 03
GRZ 0,8	II

GE	TB 04
GRZ 0,8	II

WA	
GRZ 0,2	II

WR	
GRZ 0,2	II

H=5819072
 ETRS89
 R=416275