Bebauungsplan "Eggersdorf-Zentrum"
10. Änderung "Kastanienallee/Haselaustraße"

Maßstab 1:1.000 (im Original) **Variante 2**

0 10 30 50

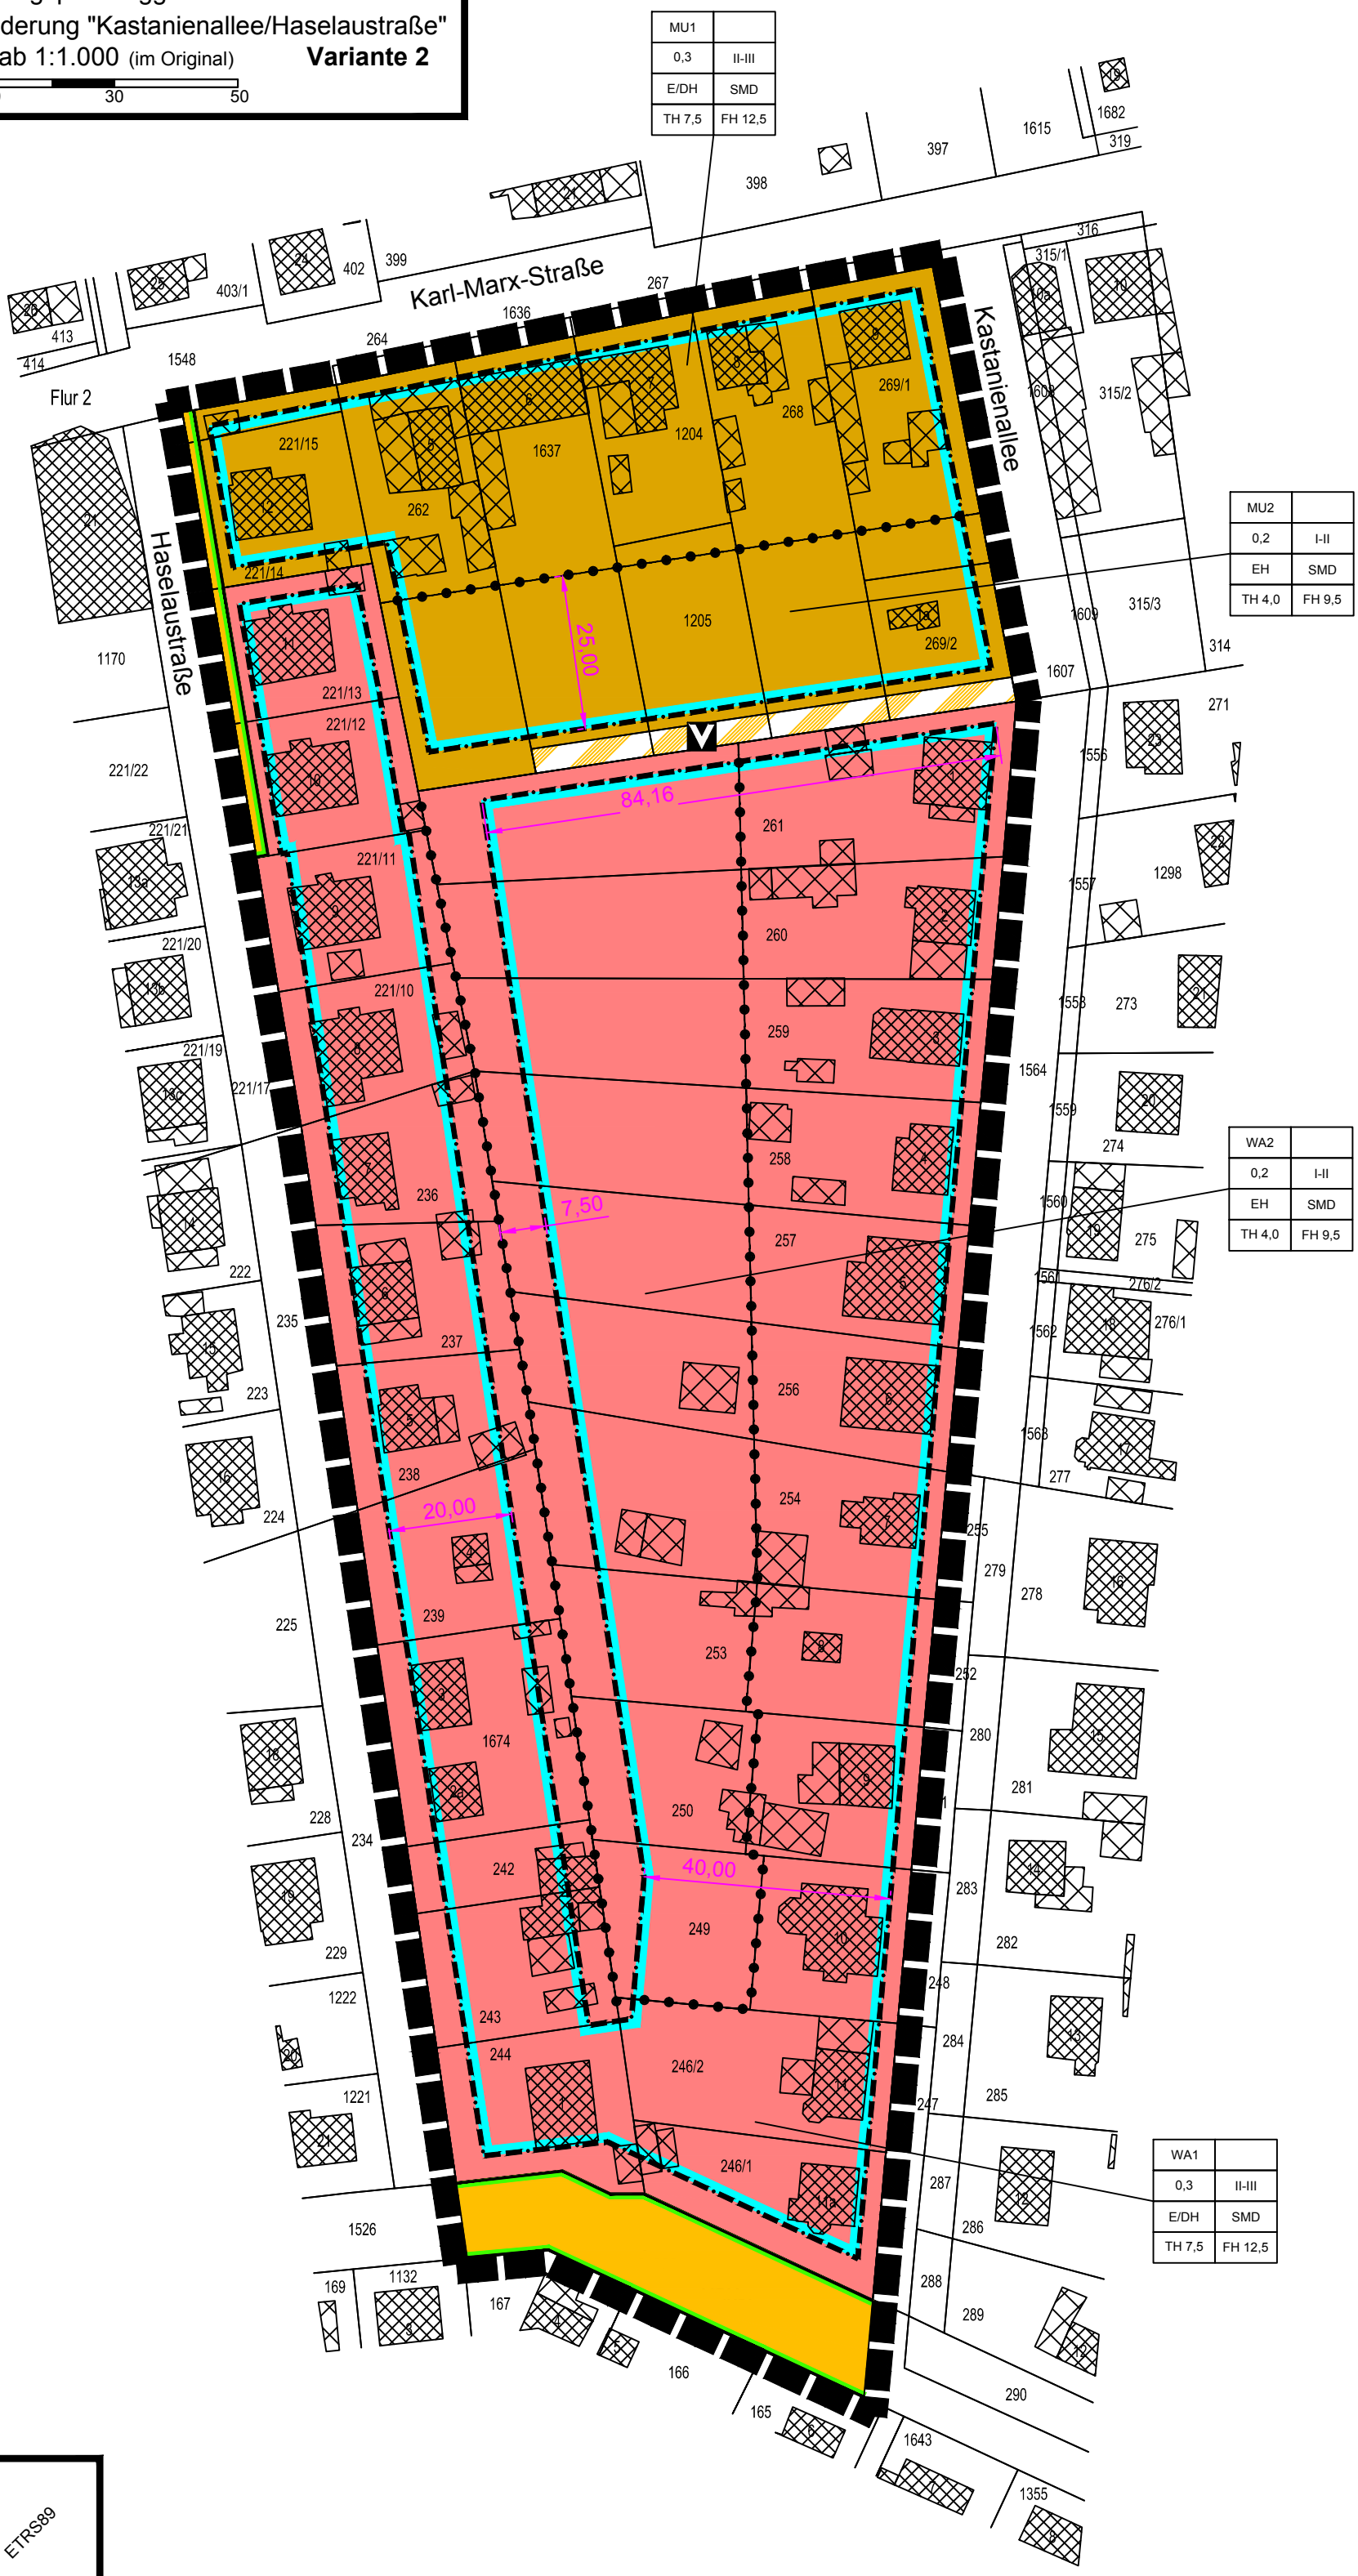

H=5821314 ETRS89 R=419844